


エクステリア工事 施工概略図

LIXIL(トステム) パワーアルファ RB型 テラスタイプ 単体 積雪~30cm対応
間口= 関東間2.0間 (柱芯々3,650mm 屋根幅3,840mm)
出幅= 6尺 (1,785mm)
色: ブラック
屋根材: 熱線吸収アクアポリカーボネート(クリアS)
柱仕様: 柱位置固定タイプ (柱2本)
施工方法: 上止め仕様
追加部材: 軽量鉄骨対応部品) ×1セット

LIXIL(トステム) パワーアルファ用 吊下げ物干し 標準 2本入
色: ブラック

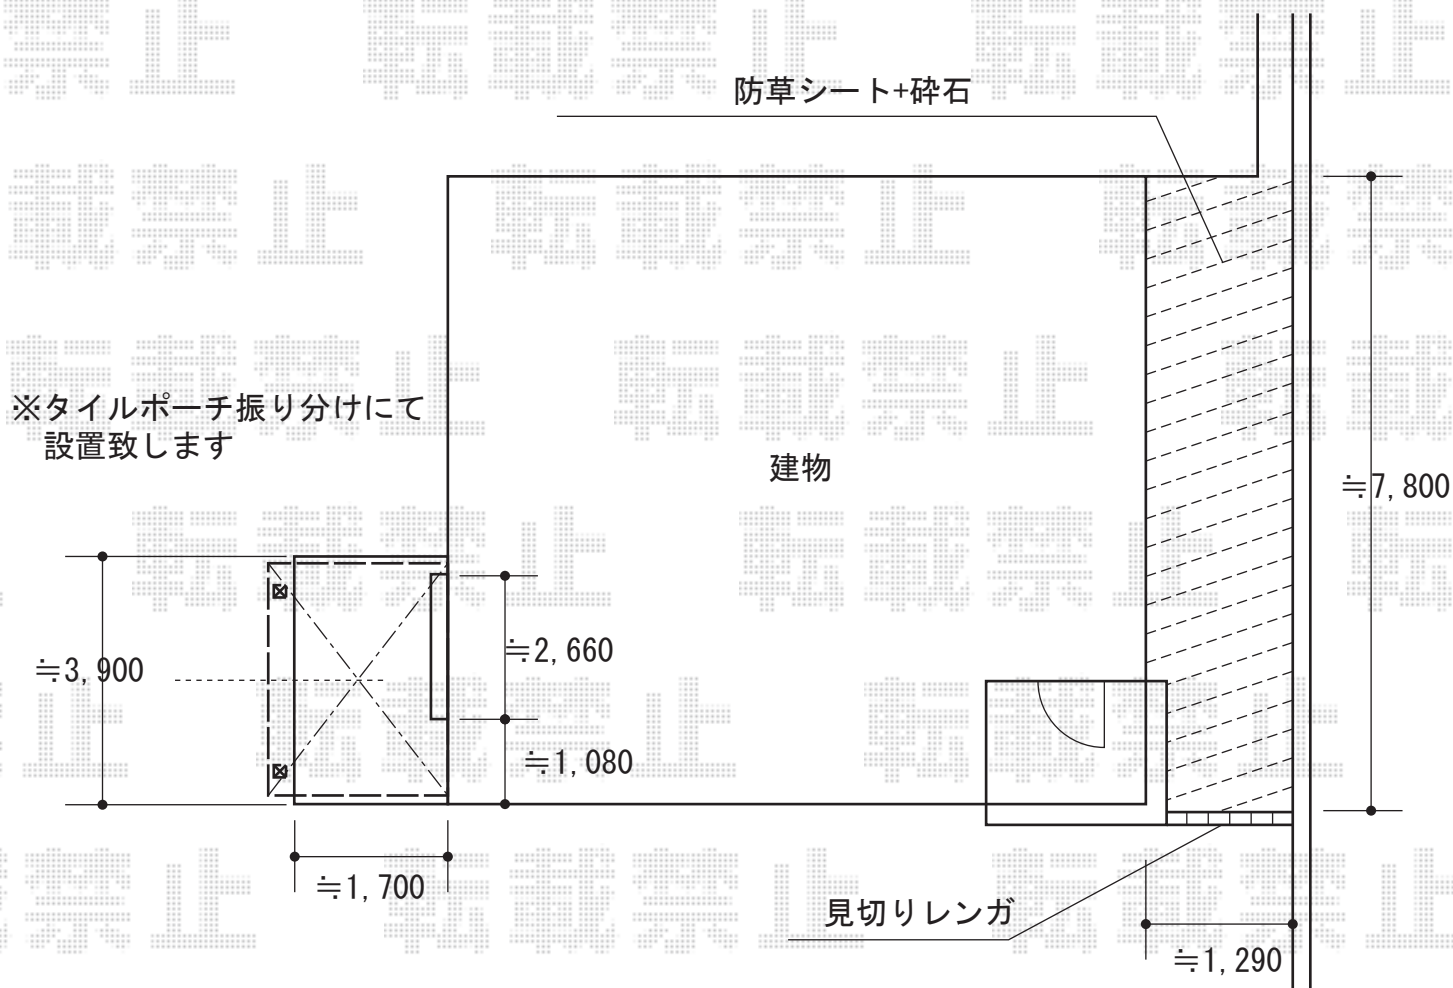

2015-5-279859

担当者

栢田