


カーポート 施工概略図

LIXIL(トステム) テールポートシグマIII 1500 ワイド 積雪~50cm対応
幅= 6,058mm
奥行= 5,600mm
色: シャイングレー
屋根材: ポリカーボネート (ブラウン)
柱仕様: ロング柱23仕様 (有効高 約2,300mm)

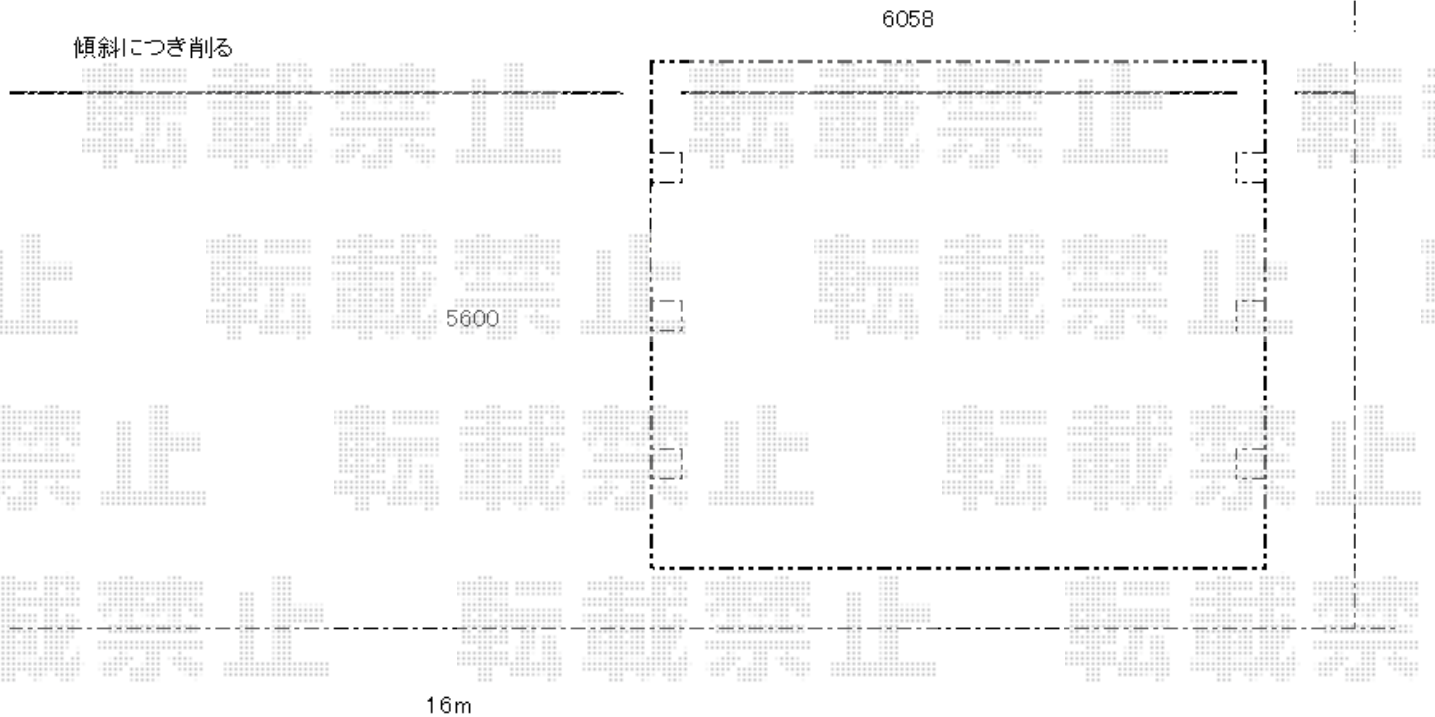

2015-5-279878

担当者

酒井