



ウッドデッキ 施工概略図

YKK AP リウッドデッキ 200  
 間口=2.0間 (3,651mm)  
 出幅=6尺 (1,820mm)  
 色：レッドブラウン  
 床板：縦貼り  
 束柱：Hタイプ (550~700mm)

YKK AP リウッド ステップ5型 Hタイプ (3段) ×1セット  
 色：レッドブラウン

YKK AP シンプルモダンデッキフェンス7型<半目隠し格子タイプ>  
 笠木：2スパン用×1/3スパン用×1  
 笠木部品：端部キャップ×2  
 7型パネル：08用T100×2/10用T100×1/12用T100×2  
 間仕切柱・部品：中柱T100×3/端柱T100(2本入り)×1/90° 専用角柱T100×1  
 柱連結ブラケット：中柱(端柱)用×5/90° 専用角柱用×1  
 追加部材：デッキ材補強材×1

<1案>

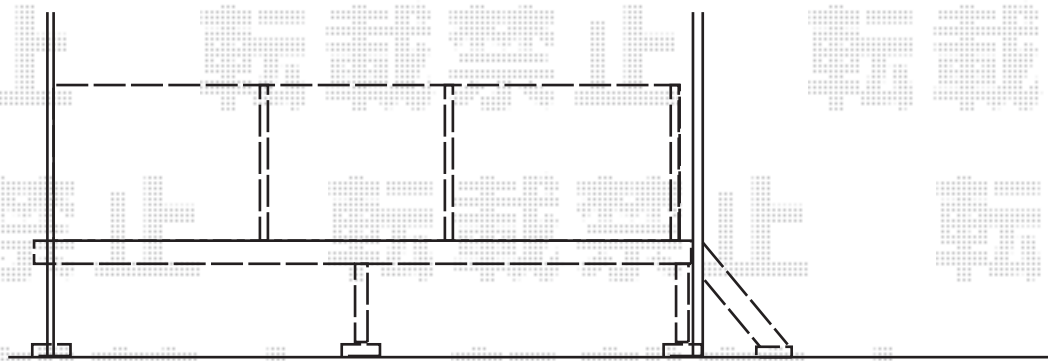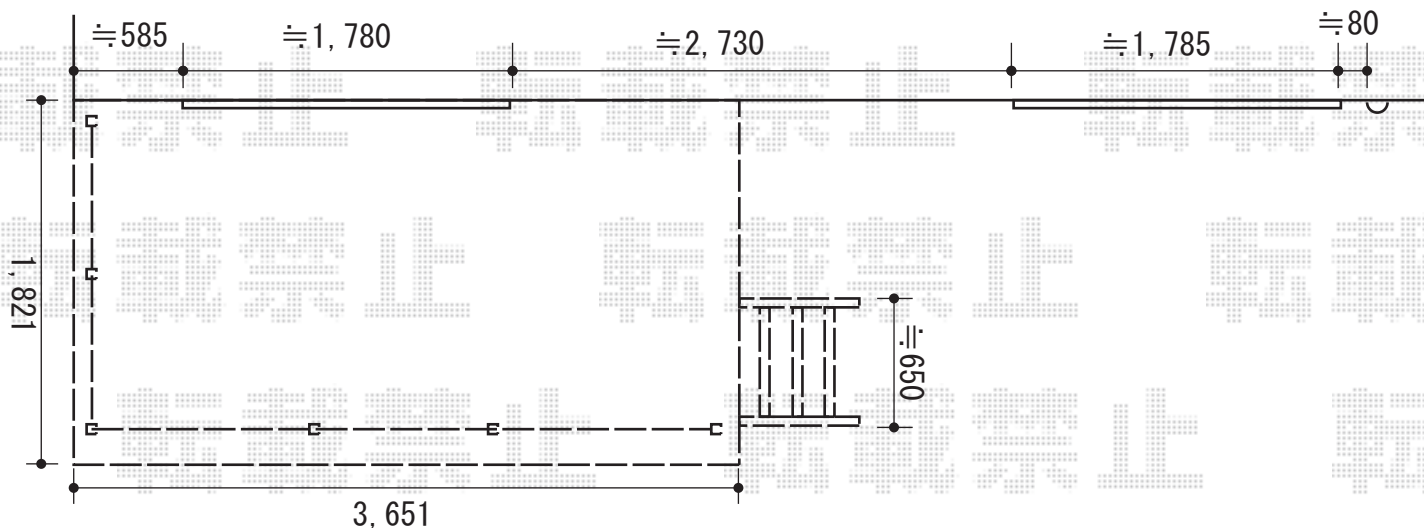

2015-5-280068

担当者

邑智