


# カーポート工事 施工概略図

Value Select プレシオサポート 縦連棟 積雪~20cm対応  
 幅= 2,400mm  
 奥行= 10,064mm  
 色: ノーブルステン  
 屋根材: ポリカーボネート (スカイブルー)  
 柱仕様: ハイルーフ柱仕様 (有効高 約2,250mm)

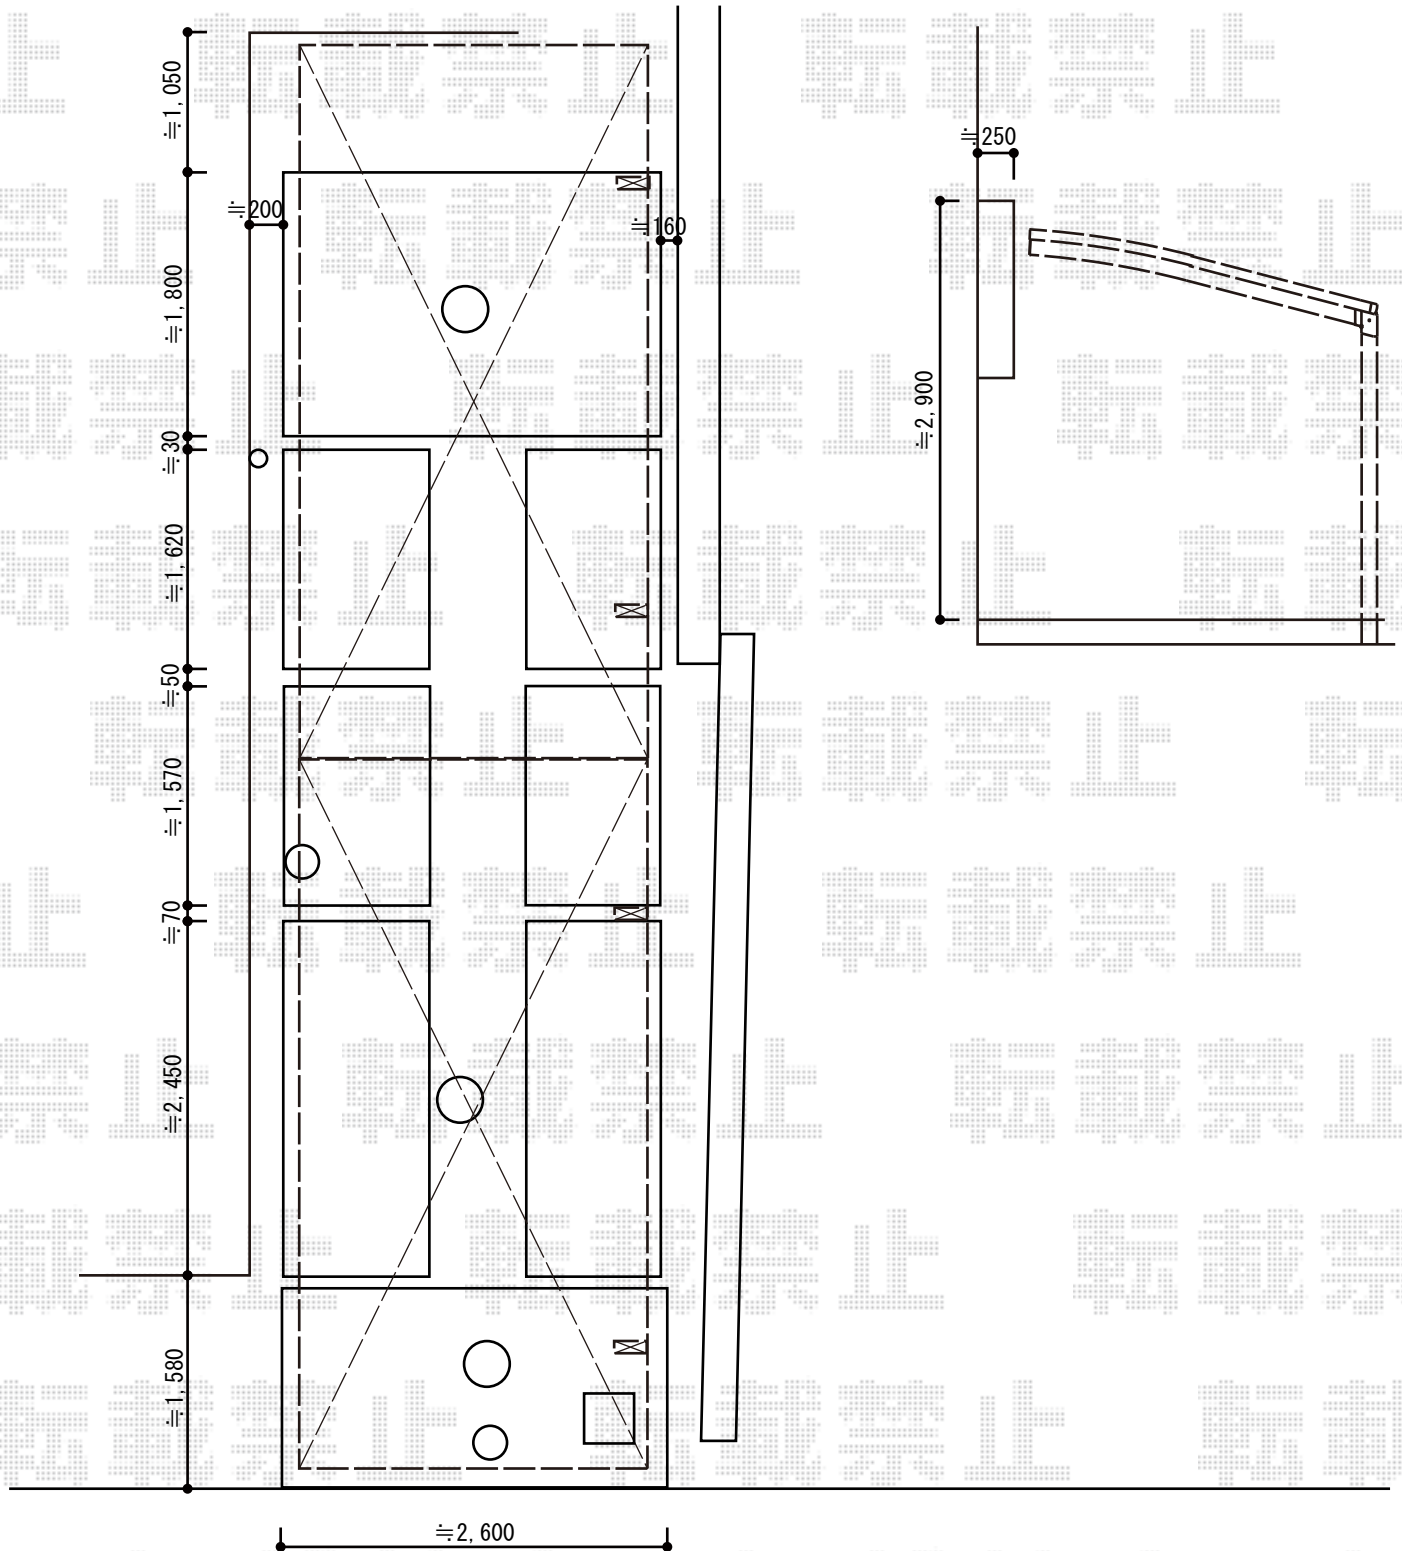

2015-5-280118

担当者

松本