


# エクステリア工事 施工概略図

YKK AP イーネットフェンス1F型 自由柱タイプ  
 本体1枚 (W×H) = (1,990mm×800mm) ×4枚  
 スチール自由柱: T-120×6本  
 端部キャップ: 2セット  
 補修用ペイント: 1セット  
 色: Sホワイト

YKK AP 穴塞ぎシール【YW K41844】

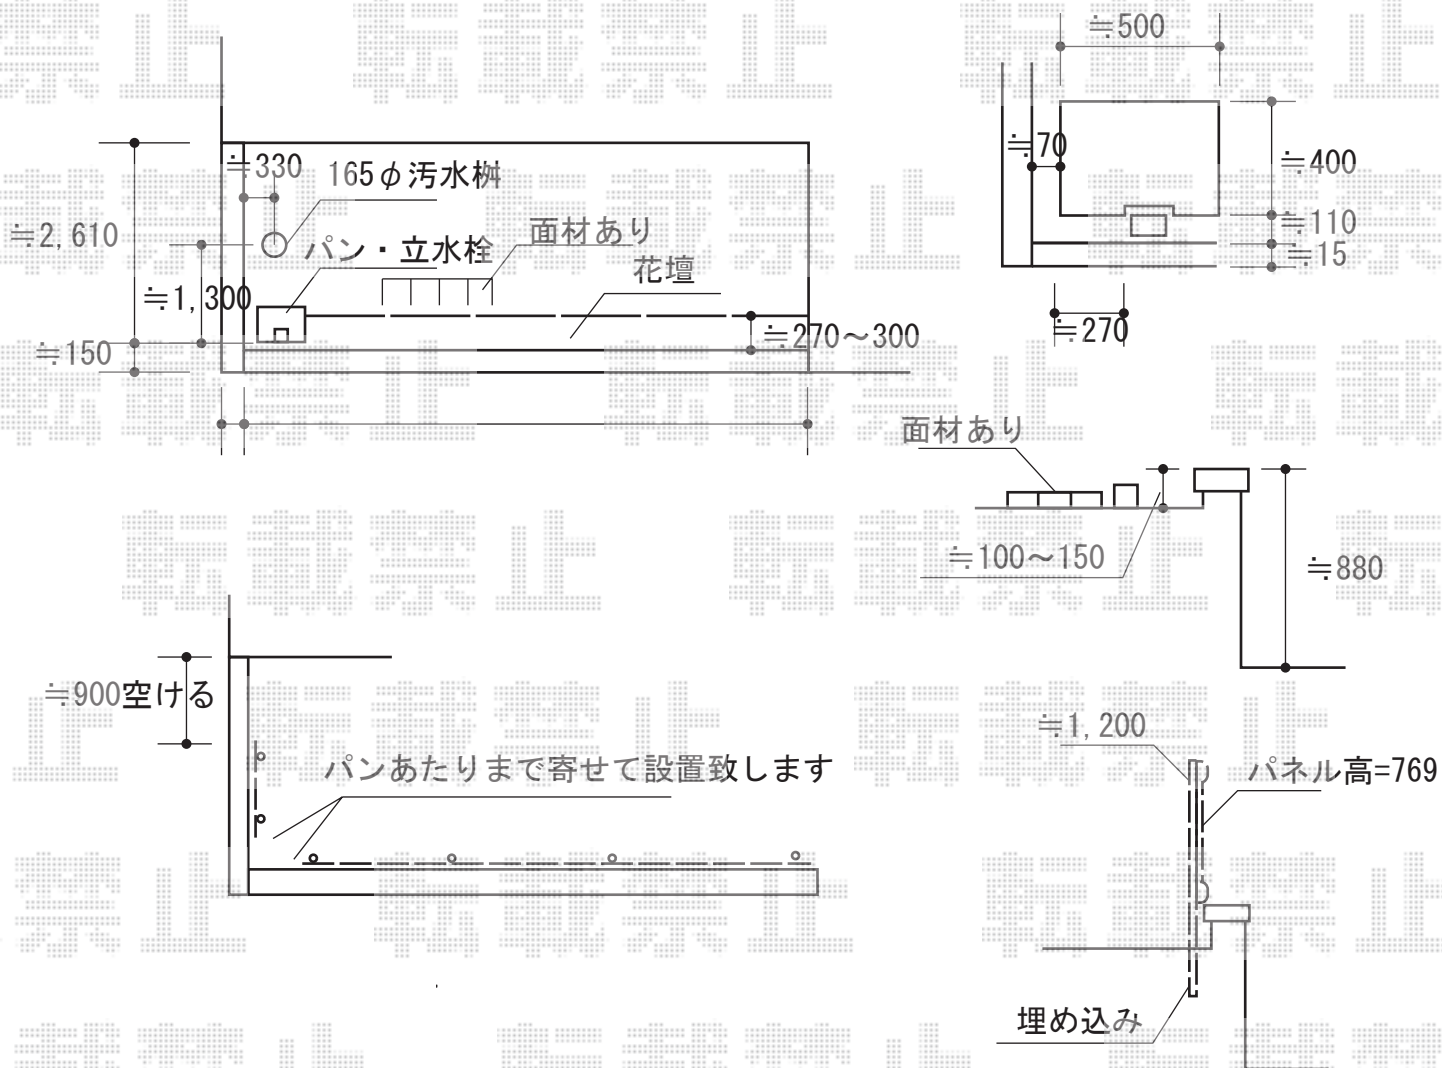

2015-5-280195

担当者

谷