


カーポート 施工概略図

LIXIL(トステム) テールポートシグマIII 積雪~20cm対応
幅= 3,000mm
奥行= 5,686mm
色: オータムブラウン
屋根材: ポリカーボネート(ブラウン)
柱仕様: ロング柱23仕様(有効高 約2,300mm)

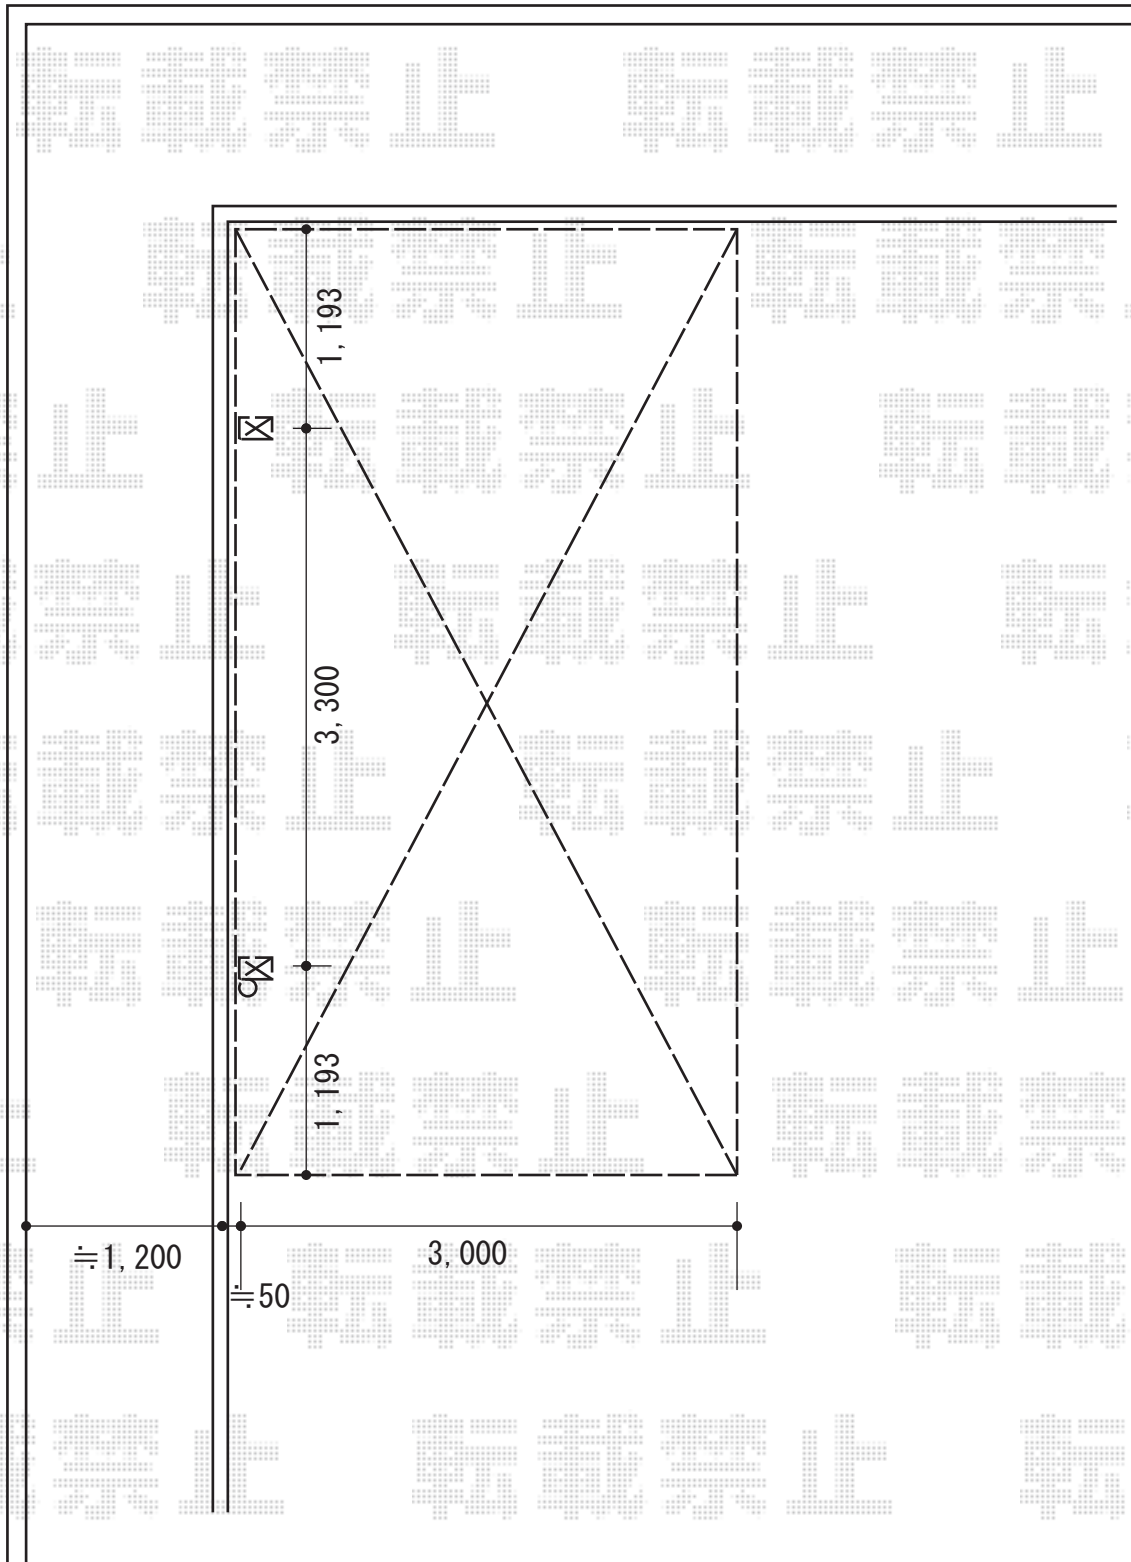

2015-5-280229

担当者

松本