


フェンス・門扉・手すり 施工概略図

YKK AP イーネットフェンス1F型 自由柱タイプ
 本体1枚 (W×H) = (1,990×800mm) ×14枚
 アルミ自由柱 : T80×18本
 コーナー部品 : 2
 端部キャップ : 2セット
 色 : 本体 Tステン/柱 プラチナステン

YKK AP エクスラインフェンス22型 たて半目隠し
 本体1枚 (W×H) = (1,975mm×800mm) ×10枚
 自由柱 : T80×17本
 エンドキャップ : 2セット
 目隠しコーナー継手 : T80×3セット
 端部カバー : T80×4
 色 : プラチナステン

YKK AP エクスライン門扉14型 両開き親子 門柱使用
 扉1枚 (W×H) = (400・800mm ×1,200mm)
 色 : プラチナステン
 錠 : ハンドル錠E8型
 開き : 内開き
 子扉 : 機能子扉AD型セット
 (インターホン加工付き/ポストT9型)

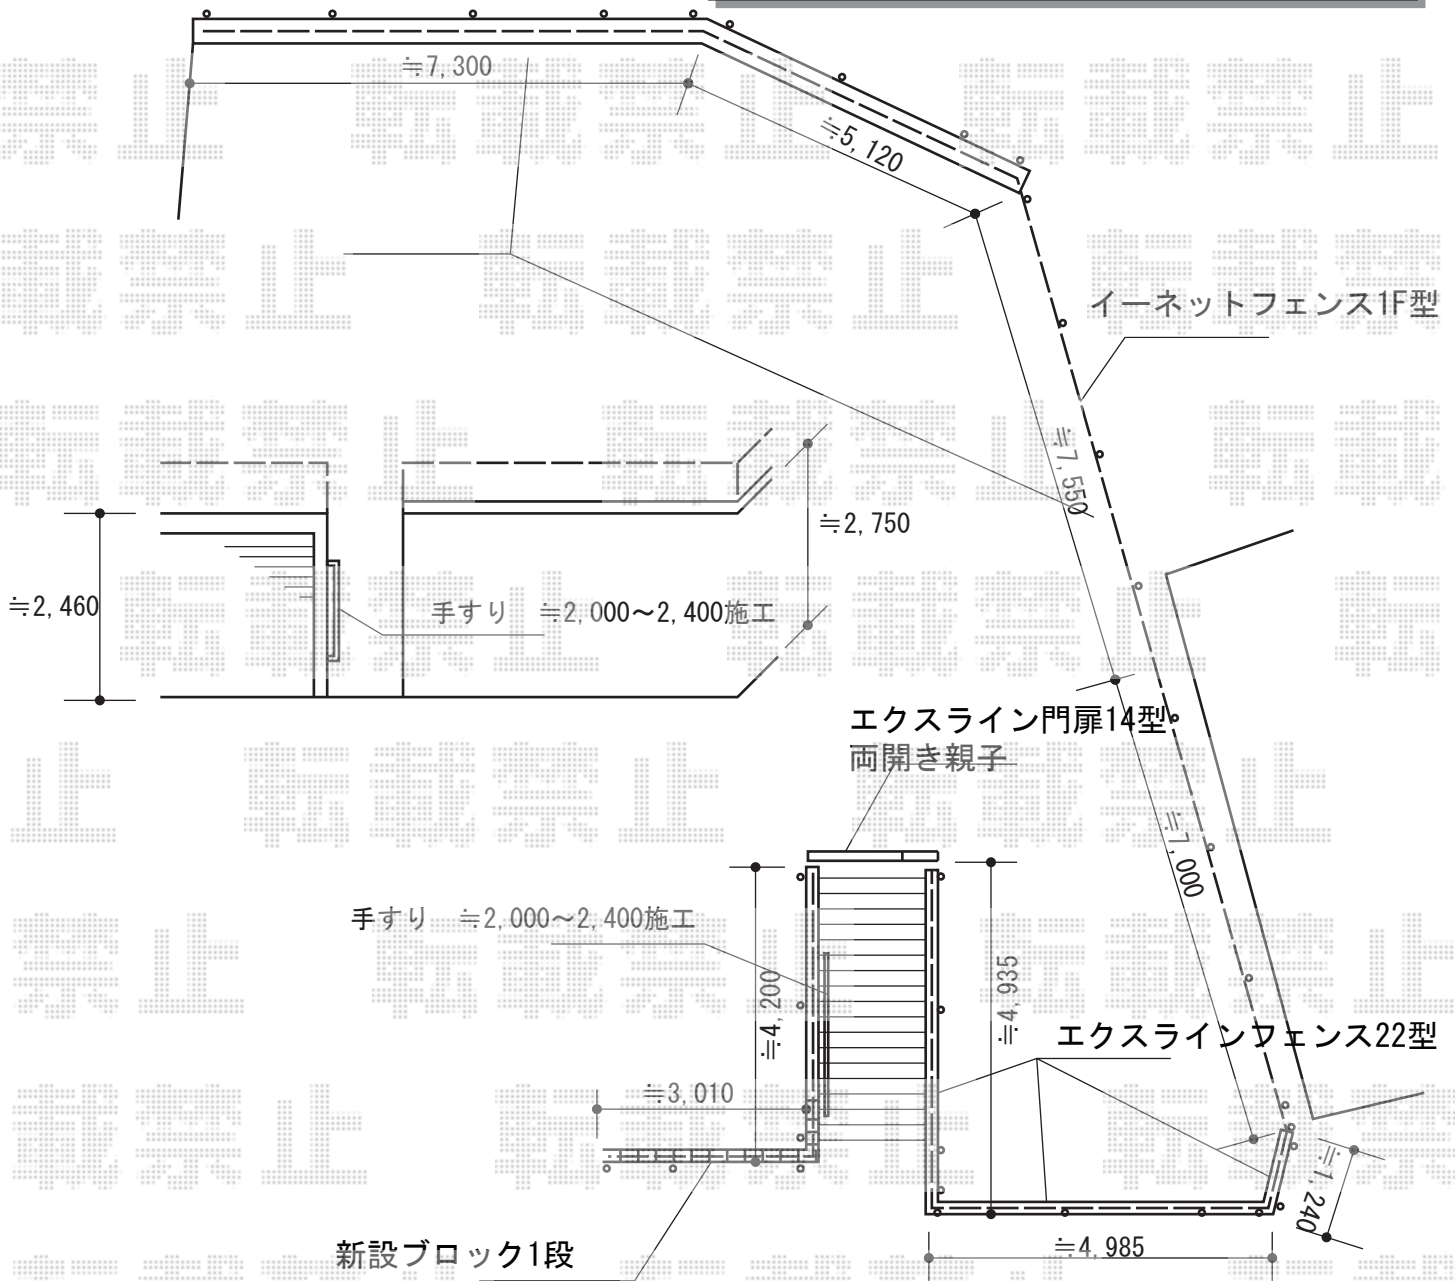

YKK AP 【ご提案】パートナーUD フェンス1型 <壁付けタイプ>
 アルミ笠木A型 (円形) : 2スパン用×1
 端部キャップ1型 : 2
 壁付けブラケット (出幅固定タイプ) 1型 : 3

2015-5-280232	担当者	谷
---------------	-----	---



現場状況や作図制限により概略図の内容と多少の違いが生じることがございます。
 施工時は、現場優先とさせて頂きたく思いますので、お立会い頂き、最終のご指示のほど、何卒、宜しくお願ひ致します。
 全ての著作権はエクスショップに帰属します。当社とのお取引目的以外の使用・複製・転載は如何なる場合も禁止しております。