


フェンス・門扉・手すり 施工概略図

YKK AP イーネットフェンス1F型 自由柱タイプ
 本体1枚 (W×H) = (1,990×800mm) ×14枚
 アルミ自由柱 : T80×18本
 コーナー部品 : 2
 端部キャップ : 2セット
 色 : 本体 Tステン/柱 プラチナステン

YKK AP エクスラインフェンス22型 たて半目隠し
 本体1枚 (W×H) = (1,975mm×800mm) ×10枚
 自由柱 : T80×17本
 エンドキャップ : 2セット
 目隠しコーナー継手 : T80×3セット
 端部カバー : T80×4
 色 : プラチナステン

YKK AP エクスライン門扉14型 両開き親子 門柱使用
 扉1枚 (W×H) = (400・800mm ×1,200mm)
 色 : プラチナステン
 錠 : ハンドル錠E8型
 開き : 内開き
 子扉 : 機能子扉AD型セット
 (インターホン加工付き/ポストT9型)

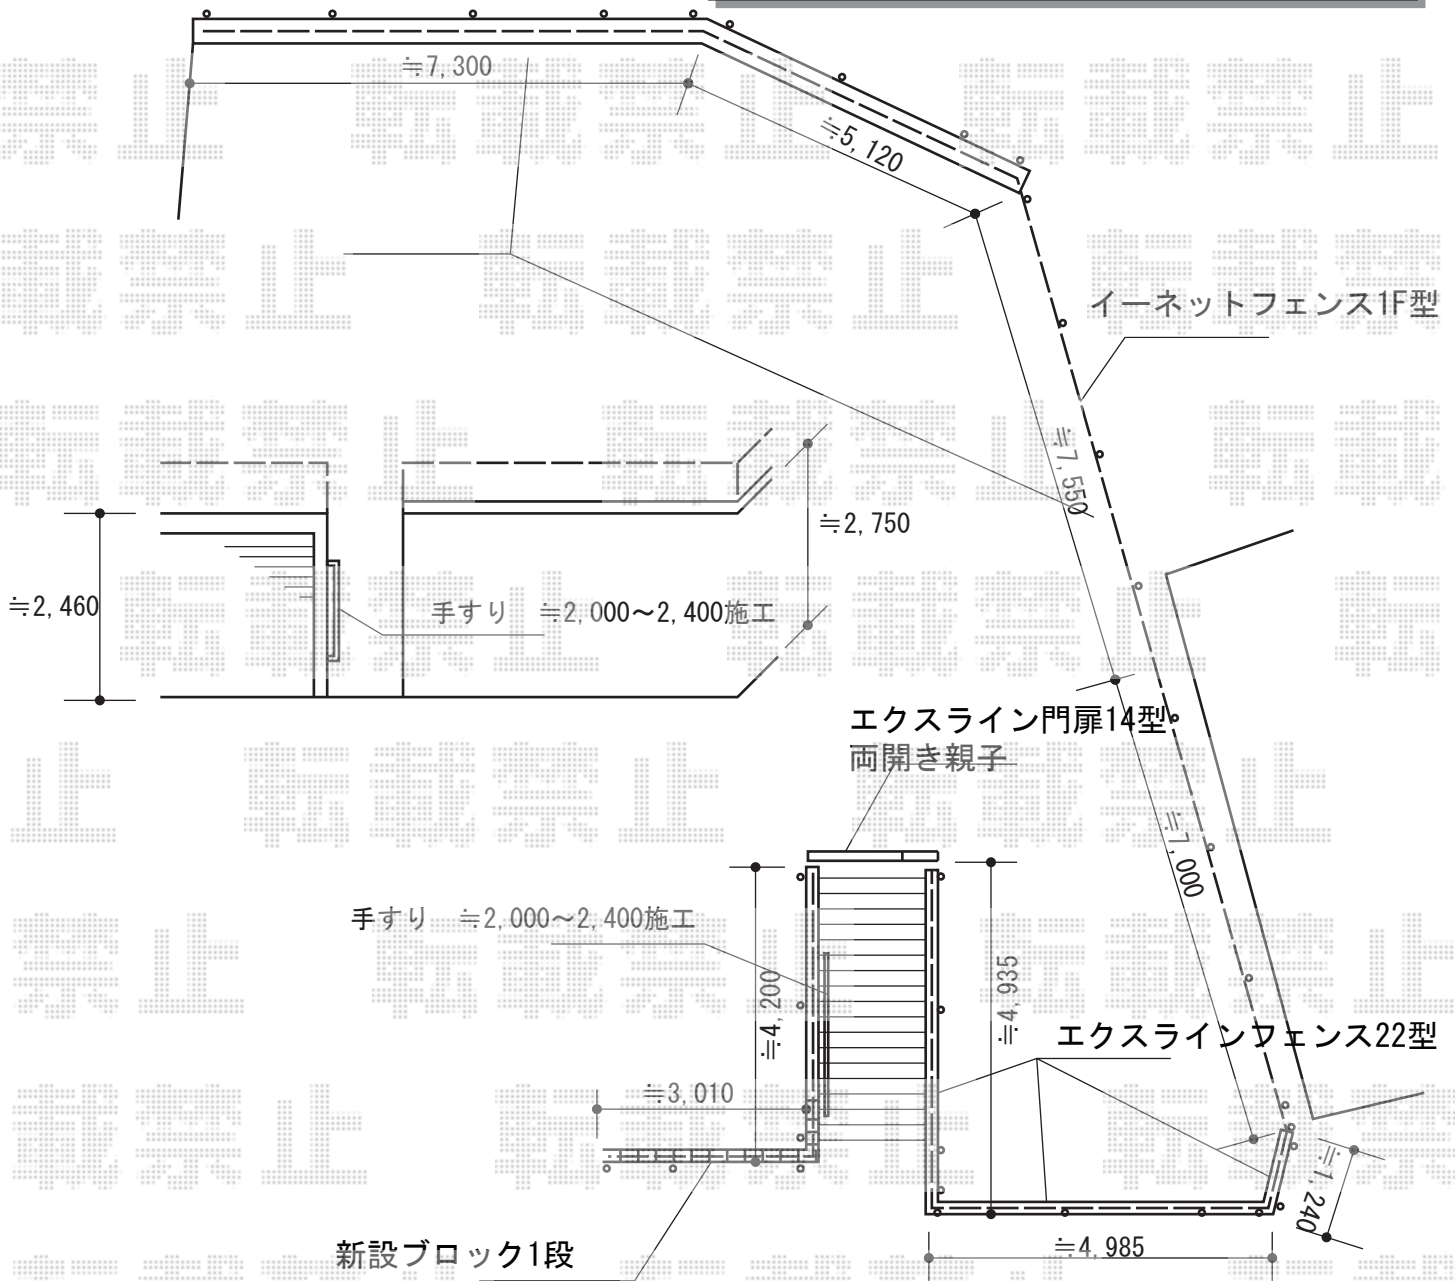

YKK AP 【ご提案】パートナーUD フェンス1型 <壁付けタイプ>
 アルミ笠木A型 (円形) : 2スパン用×1
 端部キャップ1型 : 2
 壁付けブラケット (出幅固定タイプ) 1型 : 3

2015-5-280232	担当者	谷
---------------	-----	---