


カーポート 施工概略図

YKK AP レイナポートグラン M合掌 積雪~20cm対応
 幅= 4,964mm<24・25>
 奥行= 5,400mm
 色: ブラウン
 屋根材: 熱線遮断ポリカーボネート(クリアマット)
 柱仕様: ハイルフ柱仕様(有効高 約2,350mm)

YKK AP 屋根ふき材補強部品
 色: カームブラック *1色のみ 数量: 2セット

YKK AP ヴェクターテラス R型 テラスタイプ 単体 積雪~20cm対応
 間口= 関東間2.5間通し(柱芯々4,395mm 屋根幅4,580mm)
 出幅= 5尺(1,470mm)
 色: ブラウン
 屋根材: ポリカーボネート(トーマイマット)
 柱仕様: 柱奥行移動タイプ(柱2本)/ロング柱
 施工方法: 上止め仕様

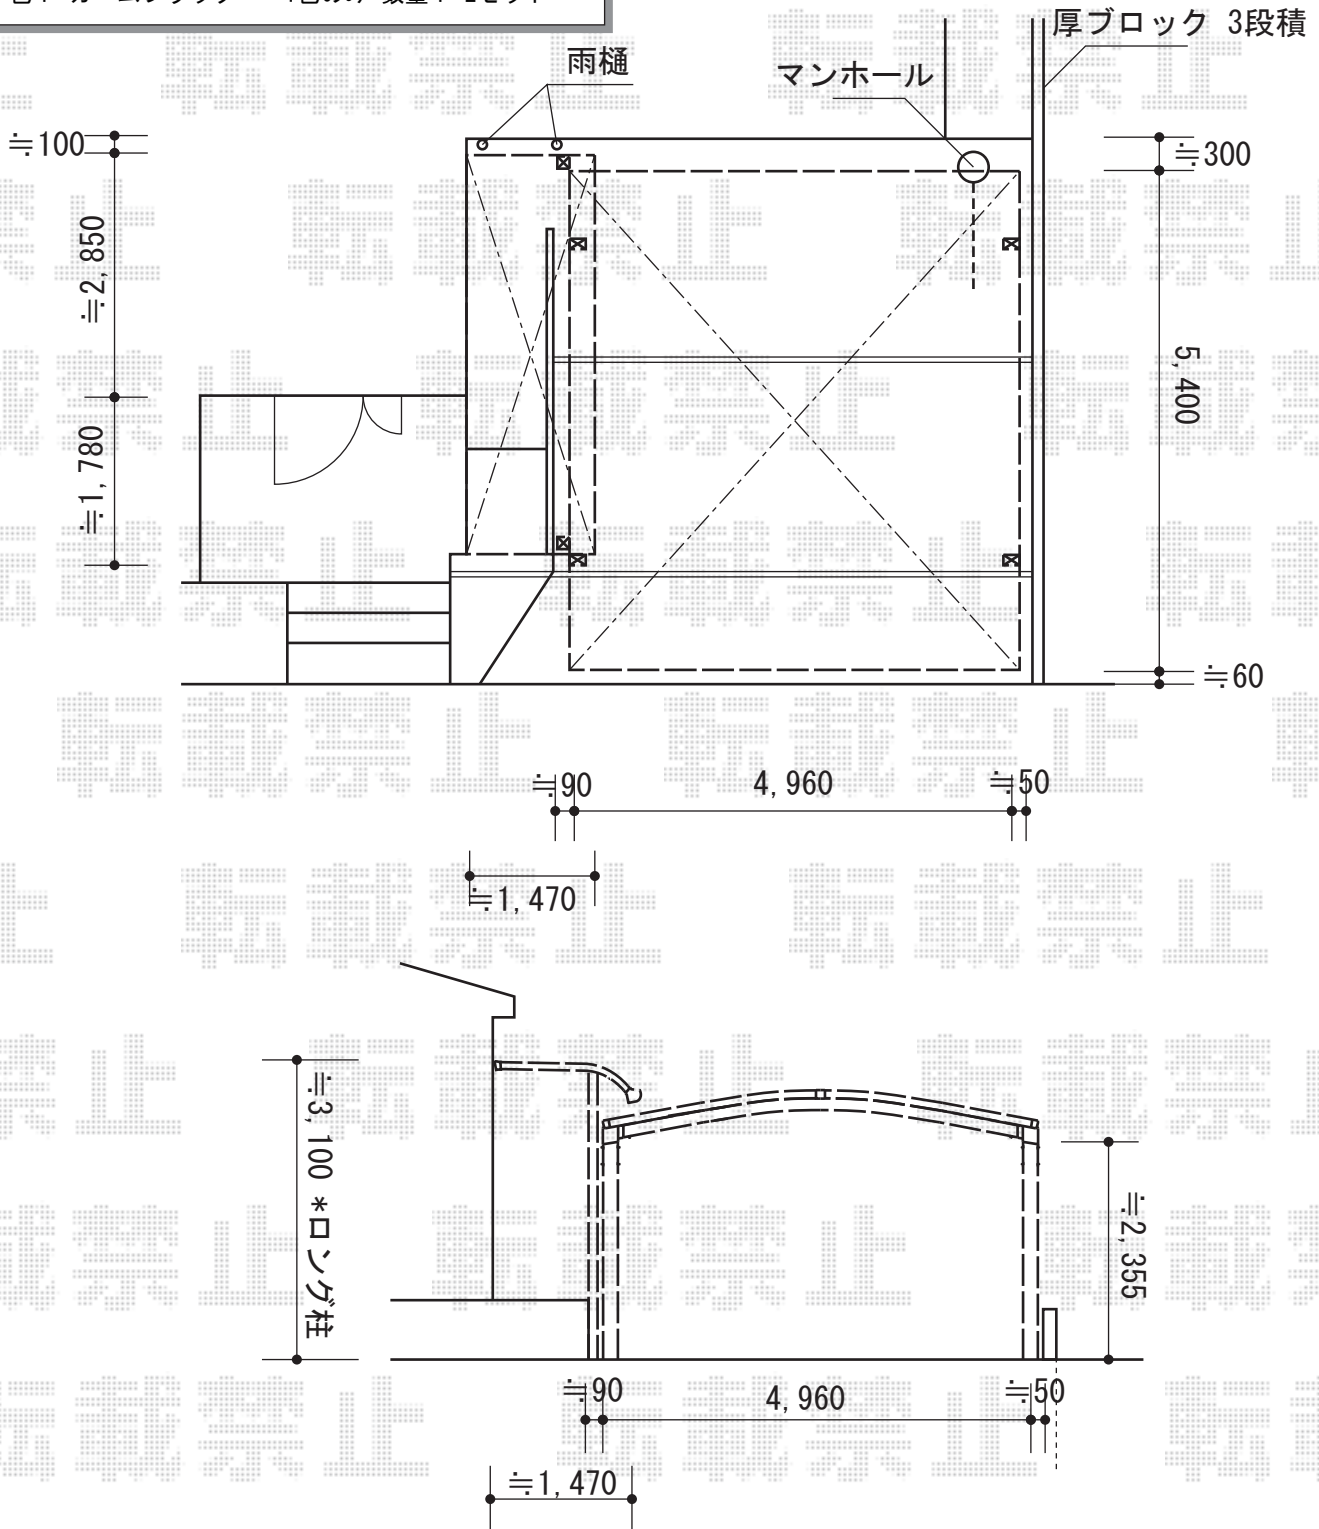

2015-5-280265	担当者	酒井
---------------	-----	----