


カーポート 施工概略図

フーゴF (フラットスタイル) 積雪~20cm対応
幅= 2,393mm
奥行= 5,734mm
色: ナチュラルシルバー
屋根材: 熱線吸収ポリカーボネート (クリアマットS・すりガラス調)
柱仕様: ロング仕様 (有効高 約2,500mm)

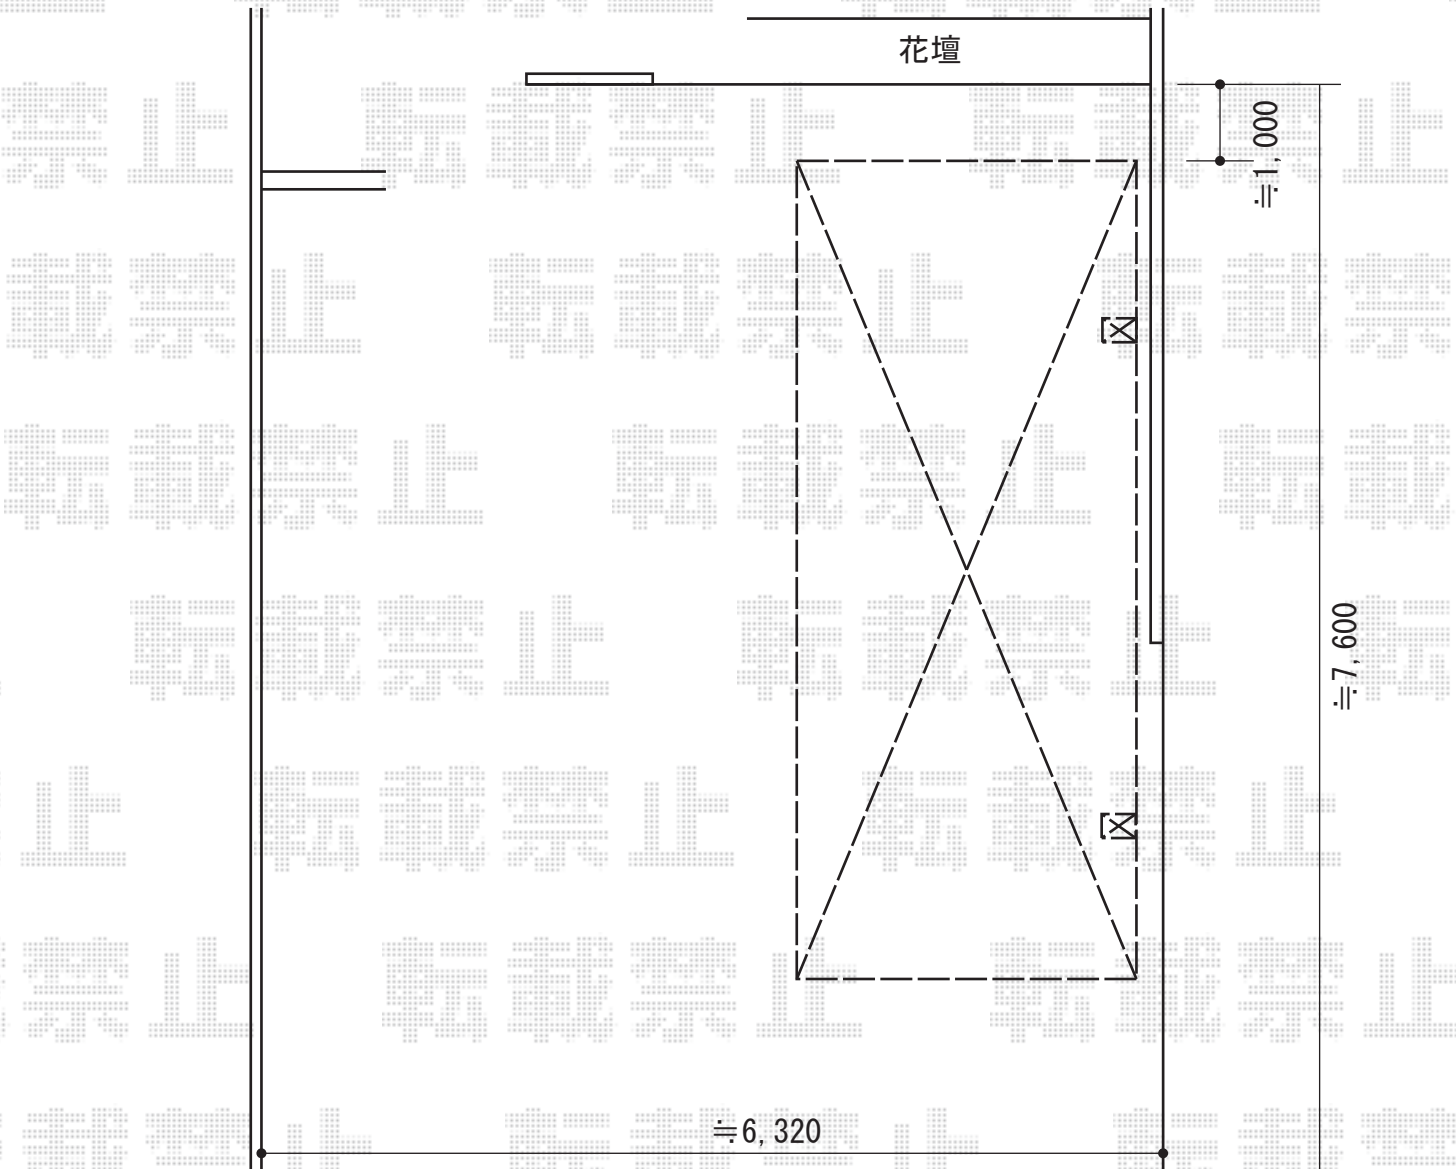

2015-5-280268

担当者

酒井