


フェンス 施工概略図

YKK AP レスティンフェンス7型 自由柱施工
 本体1枚 (W×H) = (1,975mm×800mm) × 6枚
 自由柱 : T80×7本
 エンドキャップ : 1セット
 色 : ホワイト

YKK AP レスティンフェンス7型 自由柱施工
 本体1枚 (W×H) = (1,975mm×800mm) × 2枚
 自由柱 : T80×3本
 エンドキャップ : 1セット
 色 : ホワイト

YKK AP 【追加】レスティンフェンス7型 自由柱施工
 本体1枚 (W×H) = (1,975mm×800mm) × 1枚
 自由柱 : T80) × 1本
 コーナー継手 : × 1セット
 色 : ホワイト

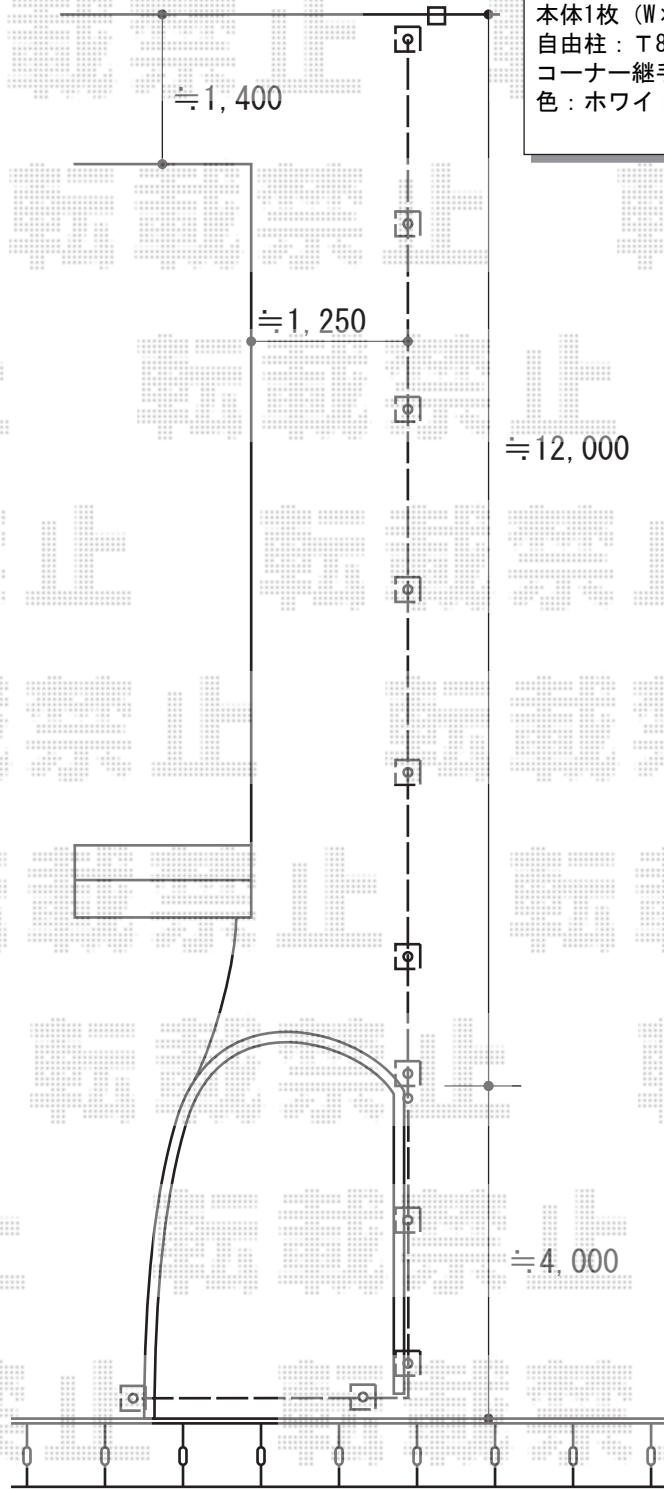

2015-5-280294	担当者	谷
---------------	-----	---