

カーポート工事 施工概略図

ネスカR (ラウンドスタイル)縦連棟 積雪~20cm対応


幅= 2,999mm

奥行= 10,628mm

色: シャイングレー

屋根材: 熱線吸収ポリカーボネート (クリアマットS・すりガラス調)

柱仕様: 標準柱仕様 (有効高 約2,200mm)

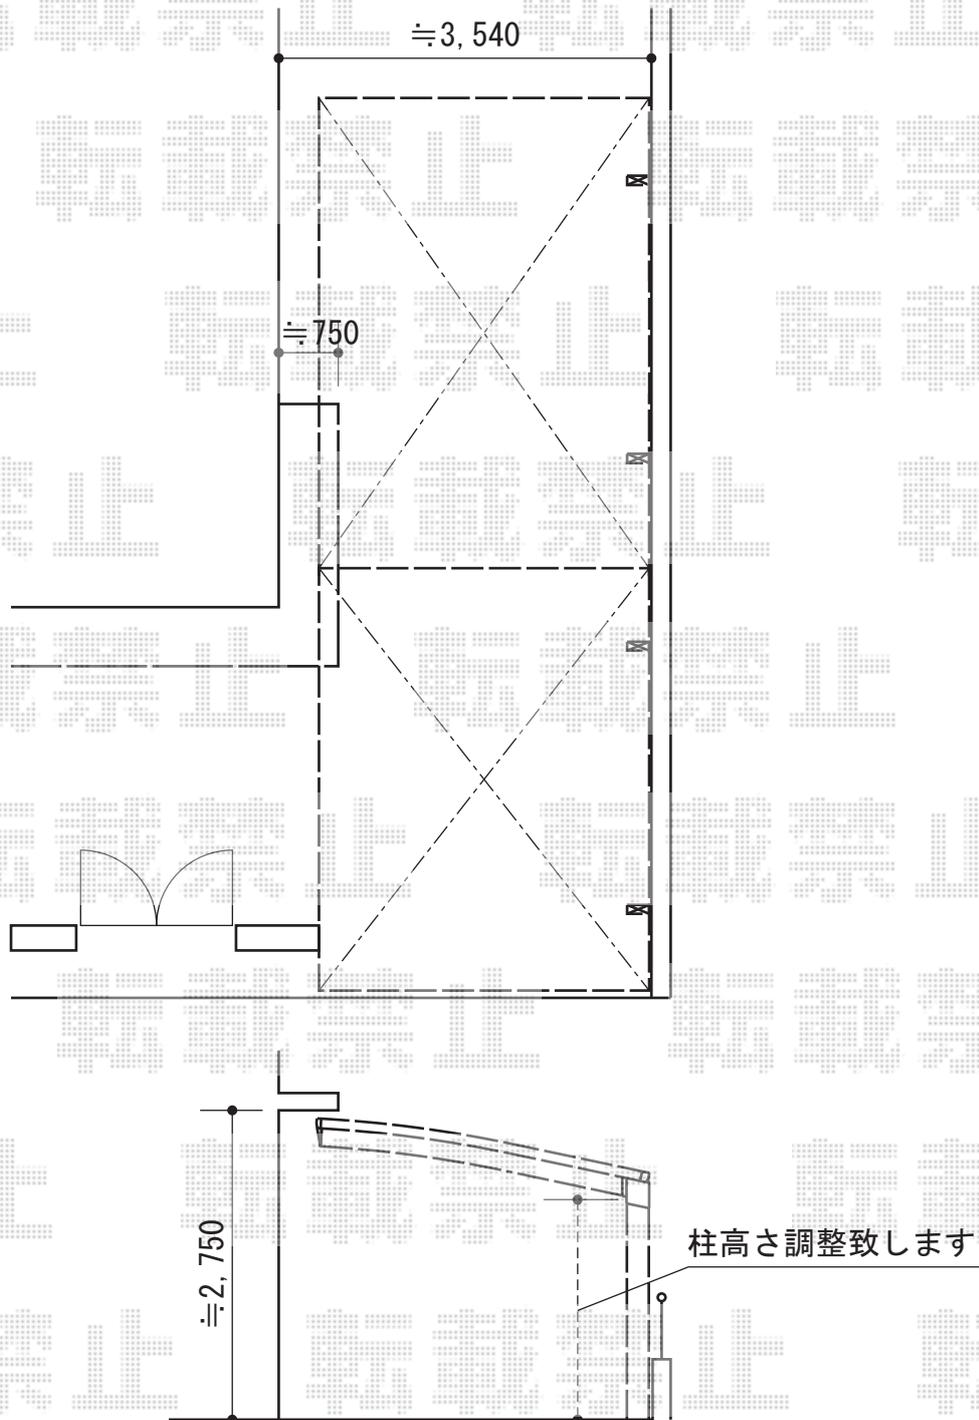

2015-5-280321

担当者

赤松