

カーポート 施工概略図

YKK AP レイナポートグラン 積雪～20cm対応

幅= 2,700mm

奥行= 5,768mm


色： ホワイト

屋根材： ポリカーボネート（トーマイマット）

柱仕様： ハイーフ柱仕様（有効高 約2,350mm）

YKK AP レイナポートグラン用 屋根ふき材補強部品×1セット

色： カームブラック \*1色のみ

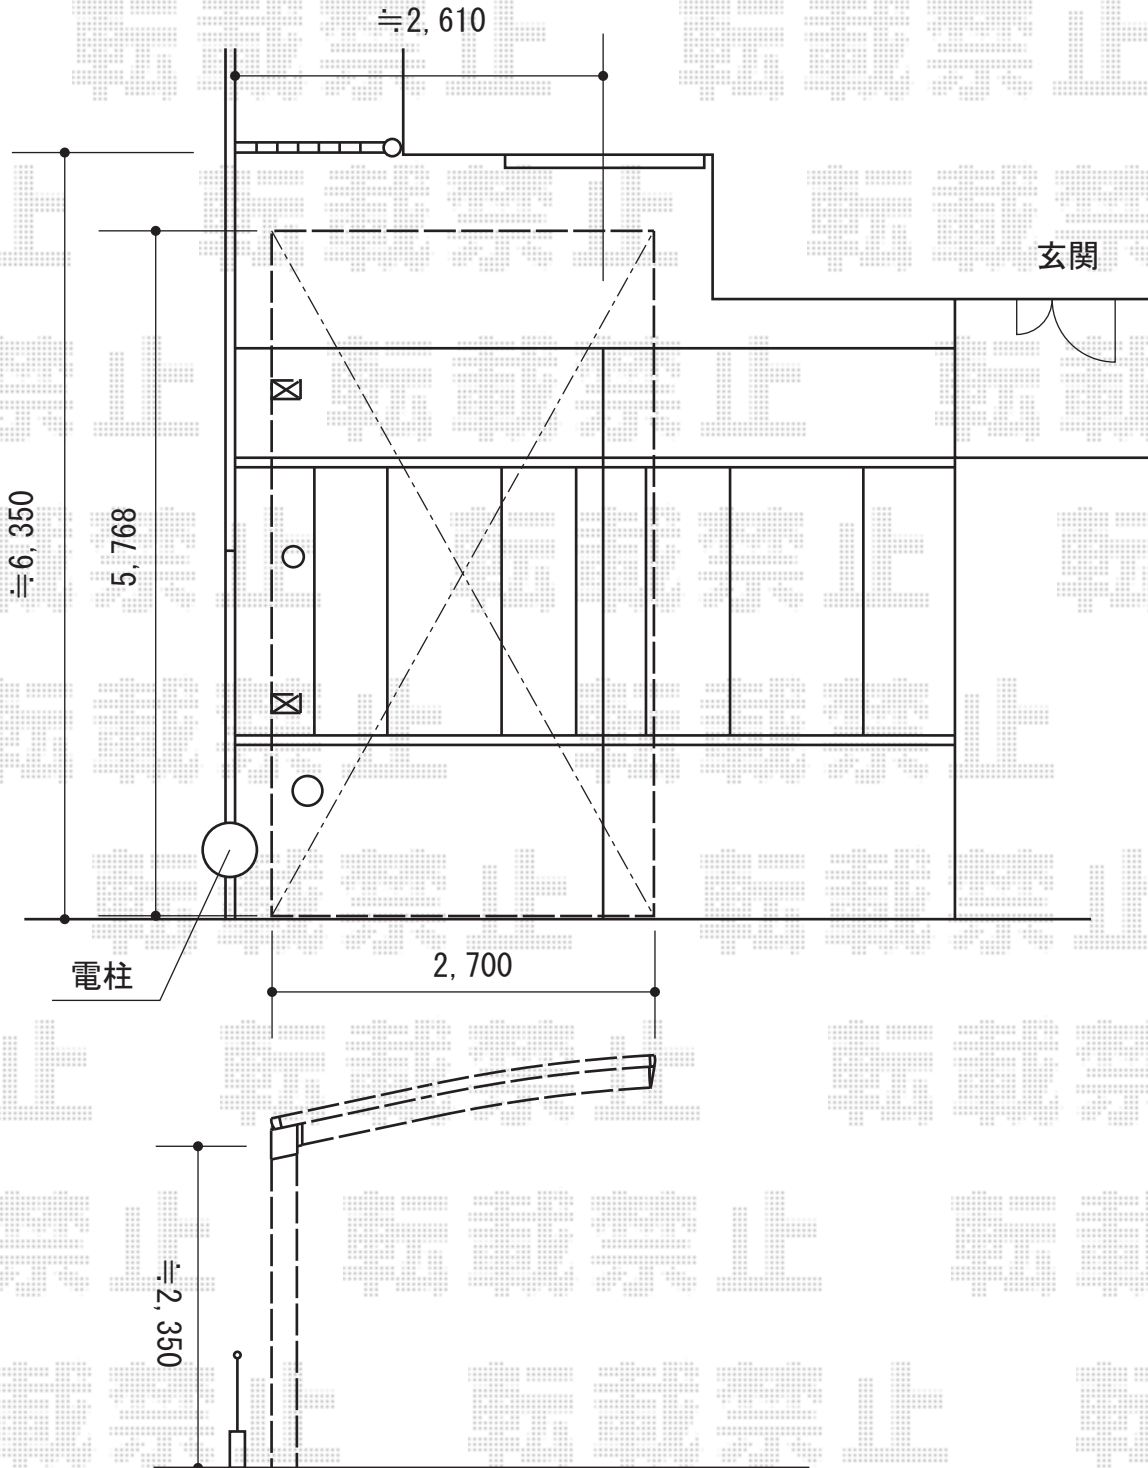

2015-5-280330

担当者

松本