


ウッドデッキ 施工概略図

YKK AP <1>リウッドデッキ 200
間口= 1.5間 (2,651mm)
出幅= 3尺 (920mm)
色： レッドブラウン
床板： 縦貼り
幕板： 標準幕板
束柱： Sタイプ(550mm) (色：カームブラック)

YKK AP <1>リウッドデッキ 200用点検口
点検口 (把手付き)： 1
点検口用大引： 1
束柱 (2本入り) Sタイプ： 1
色： デッキ材 レッドブラウン/束柱 カームブラック

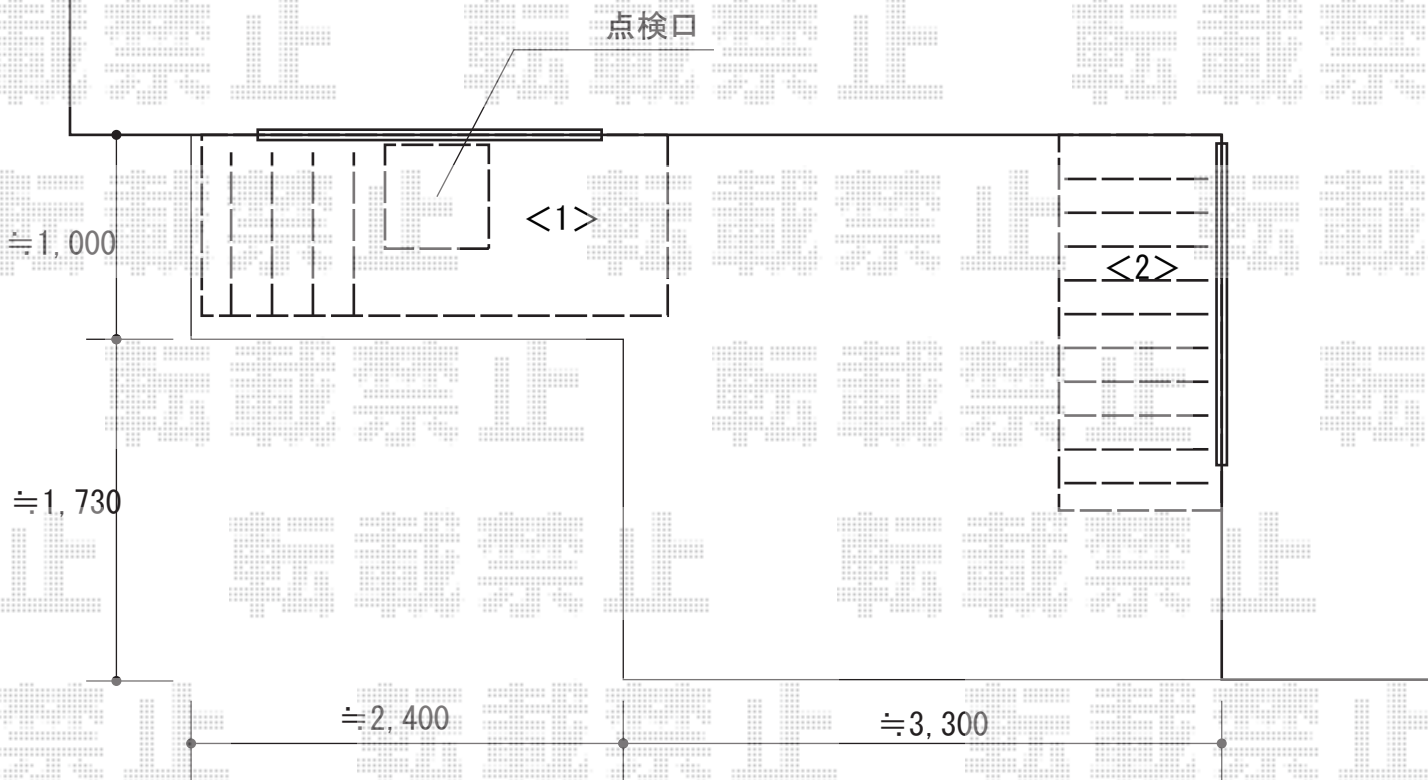

YKK AP <2>リウッドデッキ 200
間口= 1.0間 (1,851mm)
出幅= 3尺 (920mm)
色： レッドブラウン
床板： 縦貼り
幕板： 標準幕板
束柱： Sタイプ(550mm) (色：カームブラック)

2015-5-280389

担当者

西村