


ウッドデッキ 施工概略図

YKK AP リウッドデッキ 200
 間口= 1.5間 (2,651mm)
 出幅= 8尺 (2,420mm)
 色： ナチュラルブラウン
 床板： 縦貼り
 幕板： 標準幕板
 束柱： Tタイプ(400~550mm) (色： カームブラック)

YKK AP リウッドデッキフェンス3型<横スリット>
 本体1枚 (W×H) = 10用T110×2枚/12用T110×4枚
 中柱(端柱)： T110×5本
 90度専用角柱： T110×2本
 柱補強材： 1セット
 デッキ材補強材(先付用)： 2セット
 色： ナチュラルブラウン

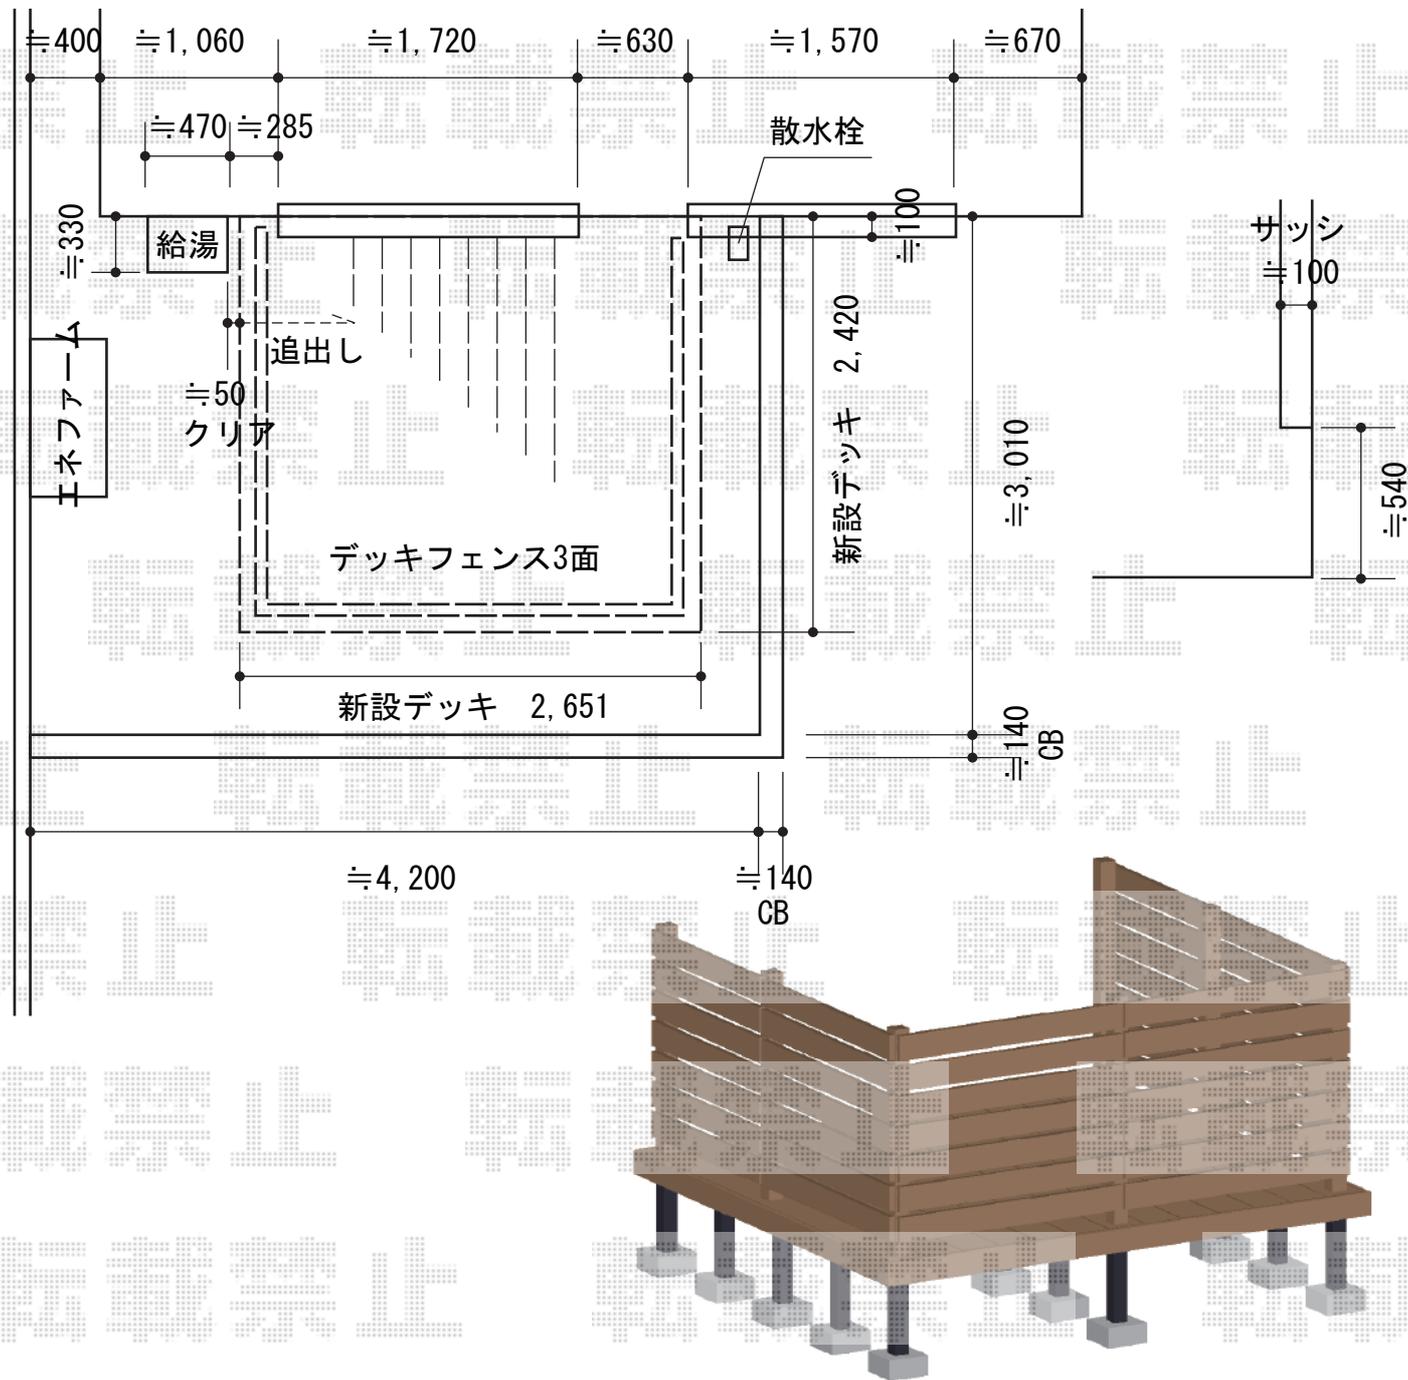

2015-5-280424 担当者 西村