


カーポート 施工概略図

YKK AP エフルージュグラン Y合掌 積雪～20cm対応
幅= 5,467mm<24・30>
奥行= 5,768mm
色： カームブラック
屋根材： ポリカーボネート（スモークブラウン）
柱仕様： 標準柱仕様（有効高 約2,000mm）

YKK AP エフルージュグラン 着脱式サポート 標準・ハイルーフ兼用 2本入り×1セット
色： カームブラック

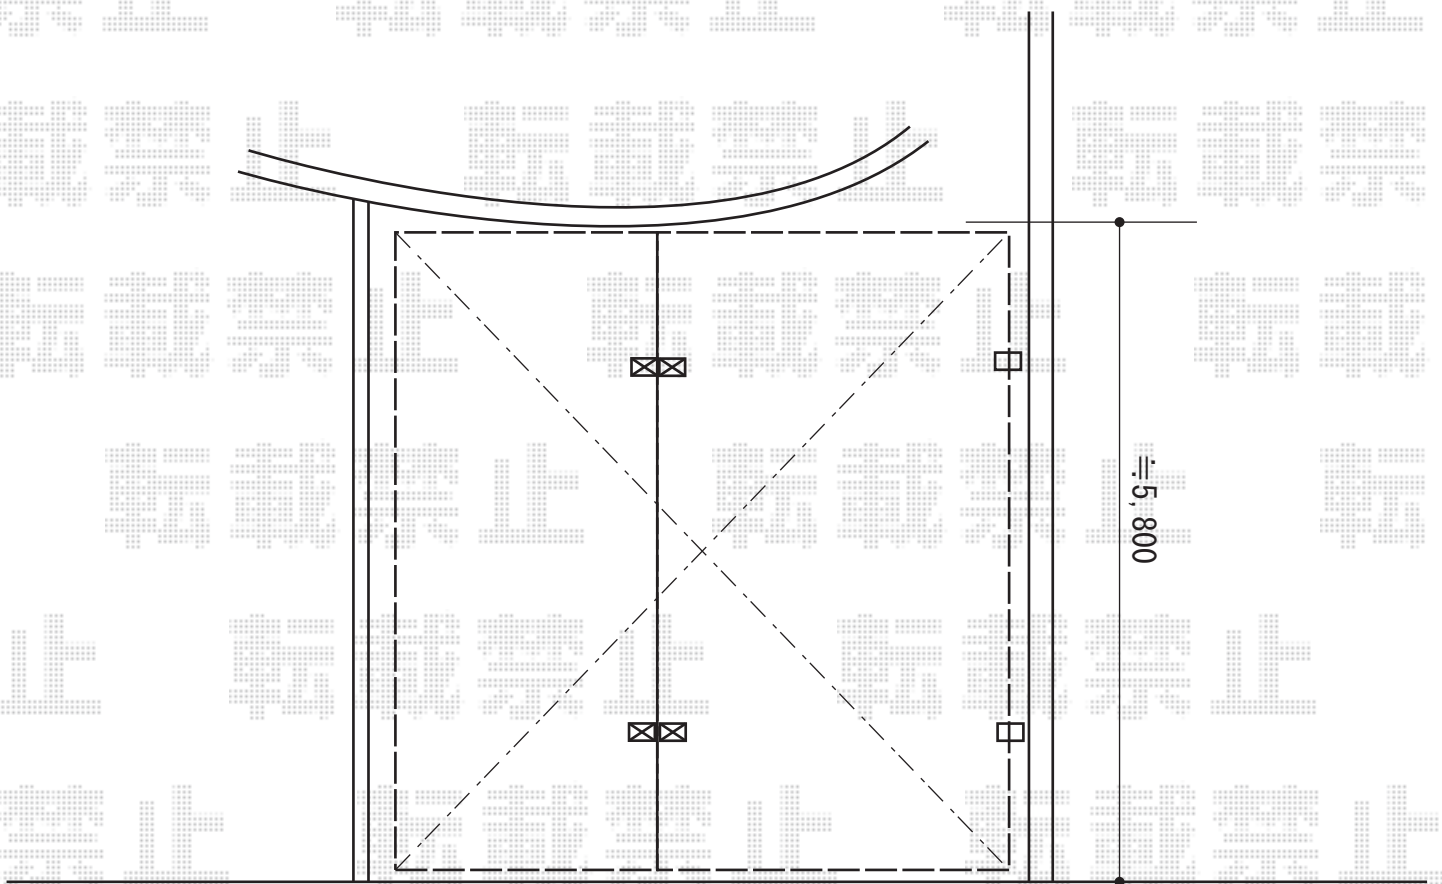

2015-5-280454

担当者

赤松