


カーポート 施工概略図

LIXIL(トステム) カーブポートシグマIII 積雪~20cm対応
幅= 2,401mm
奥行= 4,980mm
色: ブロンズ
屋根材: ポリカーボネート(ブラウン)
柱仕様: 標準柱仕様(有効高 約1,800mm)

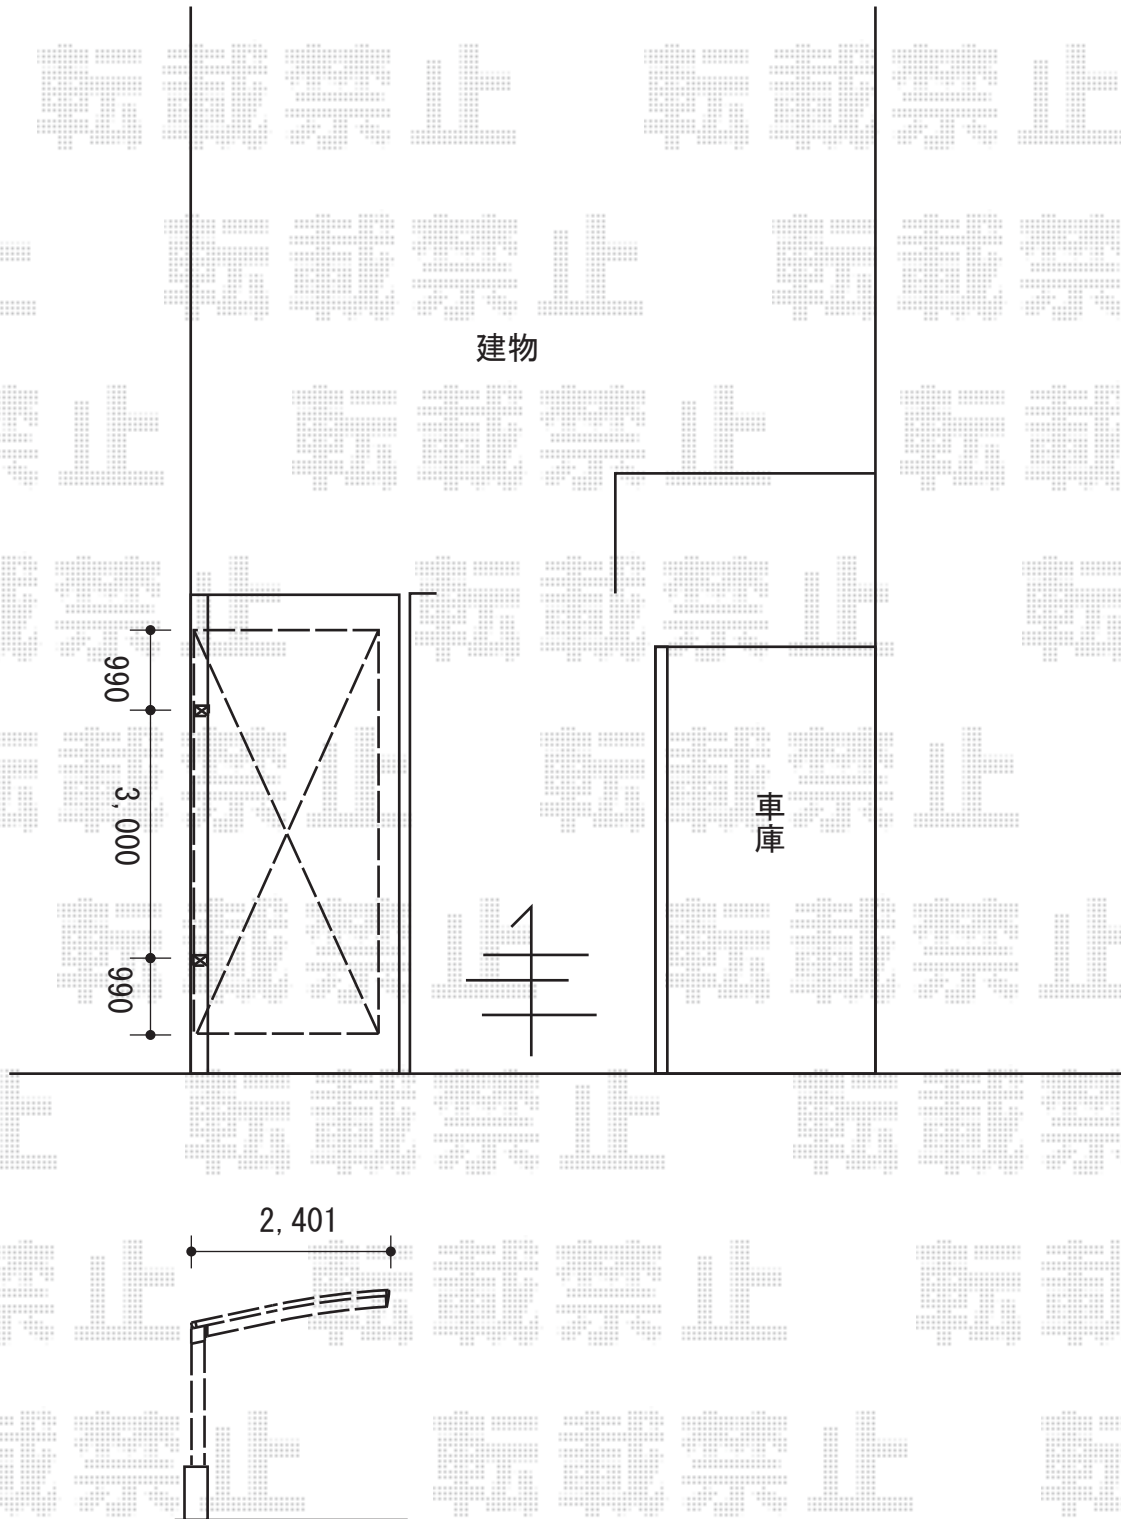

2015-5-280459

担当者

酒井