


フェンス 施工概略図

LIXIL (TOEX) ライシスフェンス 5型 横目隠し フリーポールタイプ
本体1枚 (W×H) = (1,979.5×1,400mm) ×6枚
柱仕様 : T-14×15本
部品セット×15セット
目隠しコーナー継手 : ポール付/T-14×2セット
端部カバー : T-14×1セット
端部キャップ×1セット
色 : シャイングレー

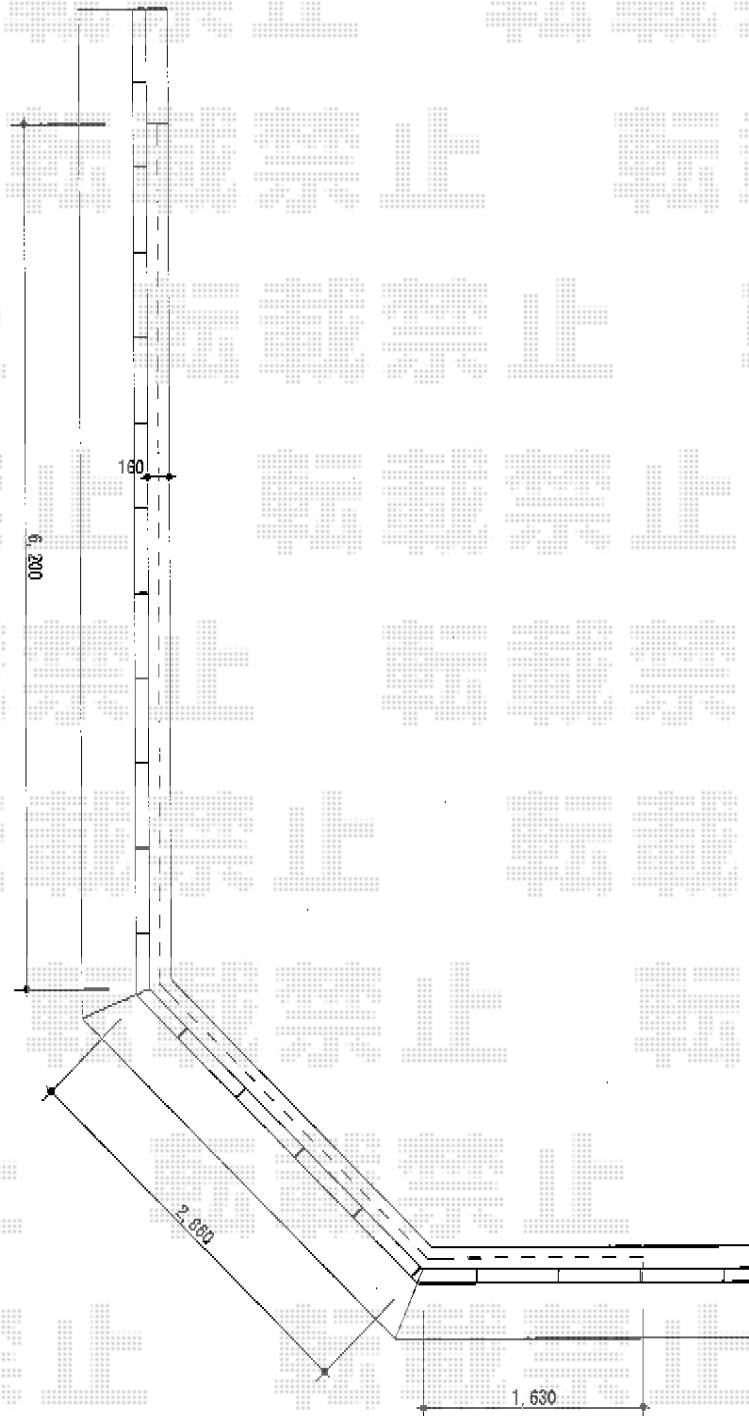

2015-5-280462

担当者

木挽