


カーポート工事 施工概略図

YKK AP レイナポートグラン 縦連棟 積雪～20cm対応
幅= 3,000mm
奥行= 10,064mm
色： プラチナステン
屋根材： 熱線遮断ポリカーボネート（アースブルーマット調）
柱仕様： ハイルフ柱仕様（有効高 約2,350mm）

YKK AP レイナポートグラン 着脱式サポート 標準・ハイルフ兼用 2本入り×2セット
色： プラチナステン

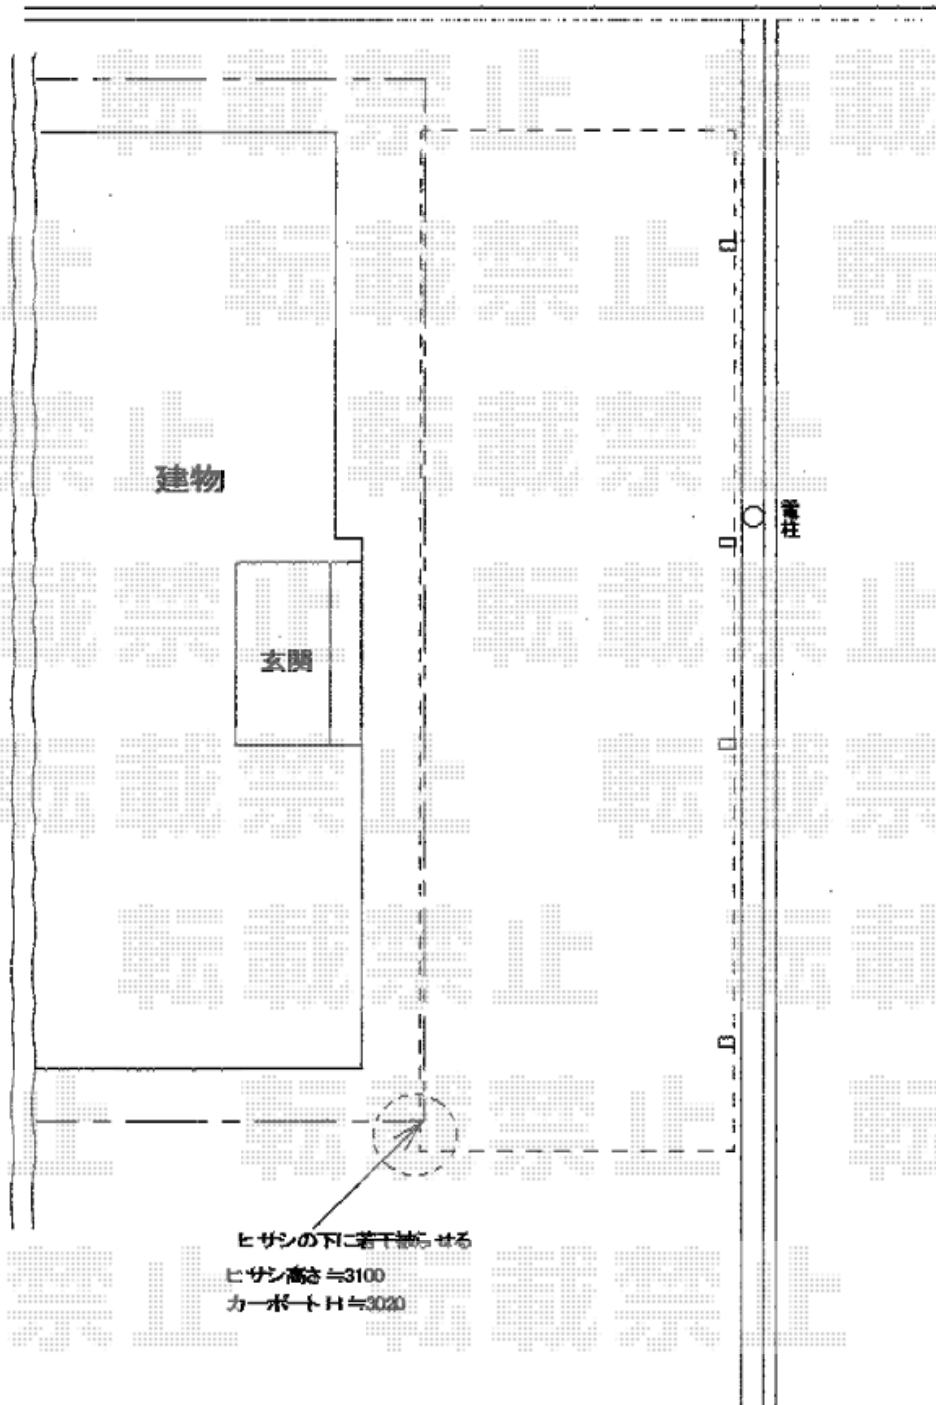

※納まりはイメージです

2015-5-280476

担当者

松本