


ウッドデッキ・テラス屋根 施工概略図

LIXIL (TOEX) 樹ら楽ステージ
 間口= 1.5間 (2,716mm)
 出幅= 5尺 (1,511mm)
 色: クリエダークA
 床板: 標準 (溝なし) / 縦貼り
 幕板: 幕板B (薄)
 束柱: 束柱B (400~550mm) (シャイングレー)

LIXIL (TOEX) リードデッキ 片側面 (1段)
 デッキ出幅: 5尺
 色: クリエダークA (束柱: シャイングレー)

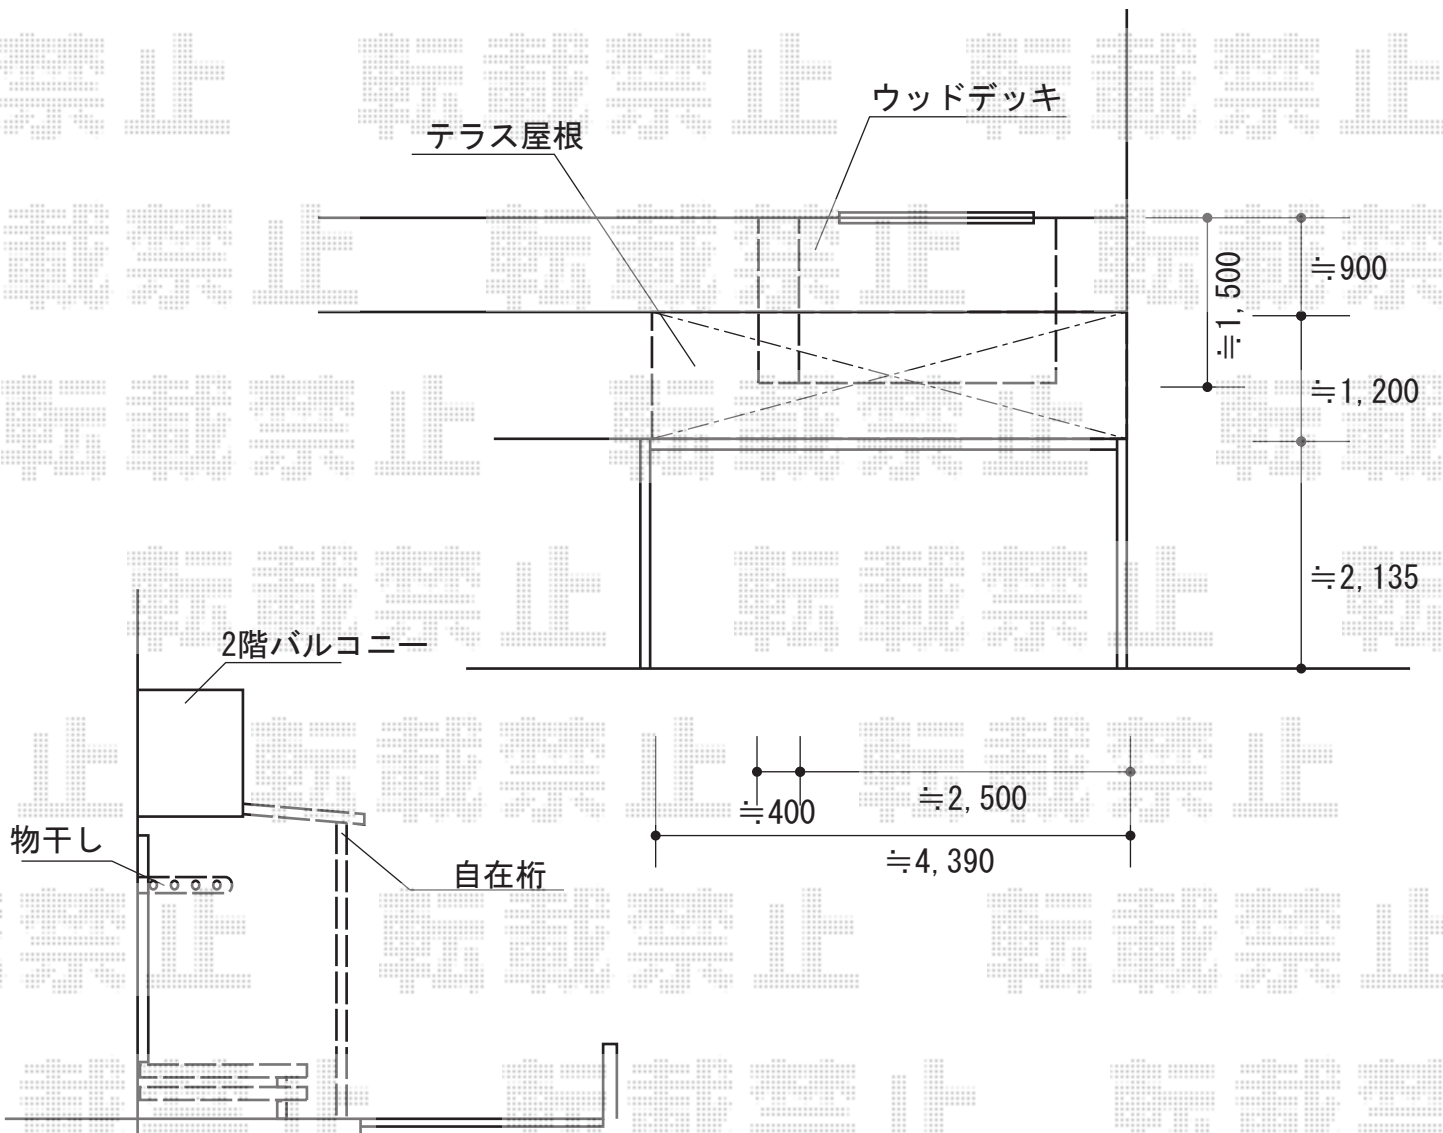

LIXIL (トステム) ライザーテラスII F型 テラスタイプ 単体 積雪~20cm対応
 間口= 関東間2.5間通し (柱芯々4,350mm 屋根幅4,570mm)
 出幅= 4尺 (1,185mm)
 色: シャイングレー
 屋根材: 熱線吸収ポリカーボネート (ライトブルーマット調)
 柱仕様: 出幅自在桁タイプ (柱2本)
 施工方法: 上止め仕様

LIXIL (トステム) 壁付け物干し
 仕様: ロング 2本入り
 色: シャイングレー

2015-5-280555	担当者	栢田
---------------	-----	----