


# カーポート 施工概略図

三協アルミ 4Gワイド マテリアルカラー 積雪~20cm対応  
幅= 5,979mm  
奥行= 5,805mm  
色：アーバングレー + トラッドパイン  
屋根材：熱線遮断FRP板 (かすみ調)  
柱仕様：ロング柱仕様 (2,350mm)

設置場所は現場合わせて  
決定致します。

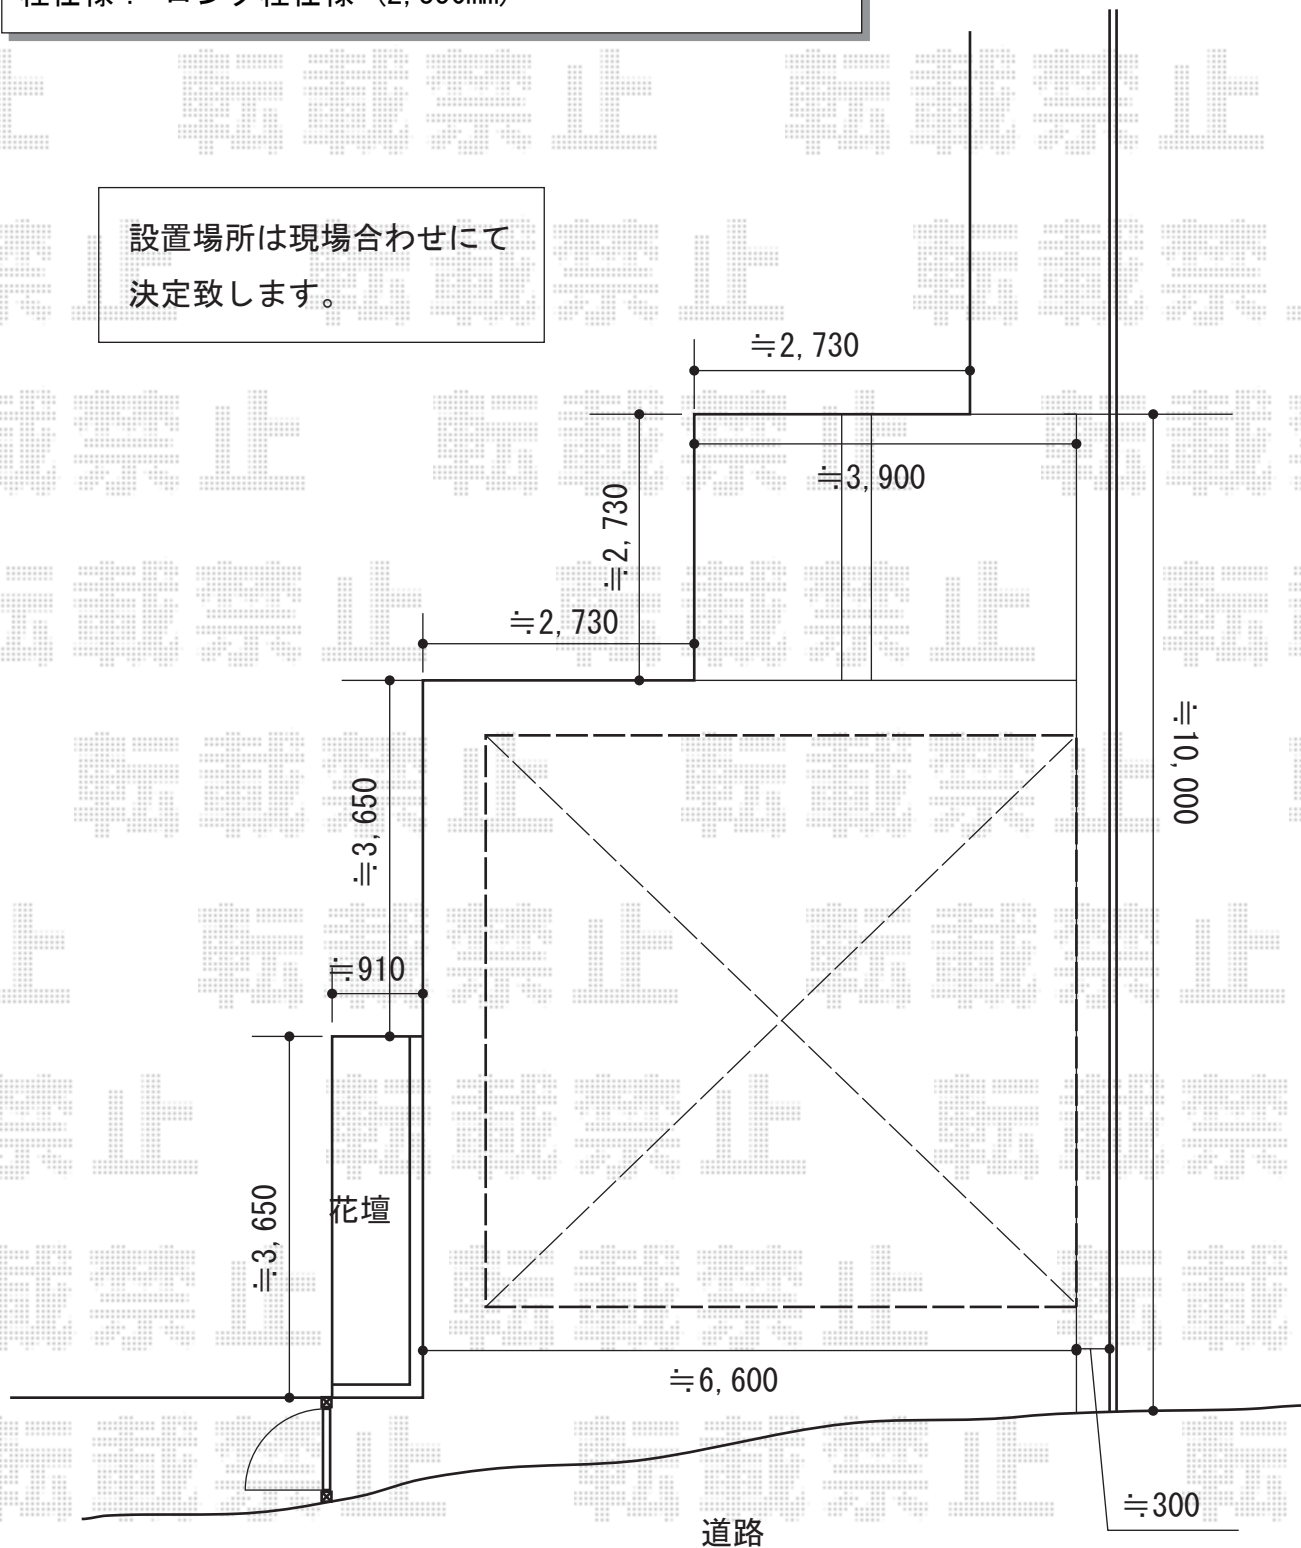

2015-5-280589

担当者

赤松