


テラス屋根 施工概略図

LIXIL(トステム) ライザーテラスII R型 テラスタイプ 連棟 積雪~20cm対応
 間口= メーター6000[3000+3000] (柱芯々5,800mm 屋根幅6,020mm)
 出幅= 6尺 (1,785mm)
 色: オータムブラウン
 屋根材: ポリカーボネート (クリアマット・すりガラス調)
 柱仕様: 柱位置固定タイプ (柱3本) / ロング柱
 施工方法: 上止め仕様

LIXIL(トステム) ライザーテラスII用 前面スクリーン※ふさぎ材なし
 仕様: メーター6,000[3,000+3,000]/1段仕様
 色: オータムブラウン
 パネル材: ポリカーボネート (クリアマット・すりガラス調)

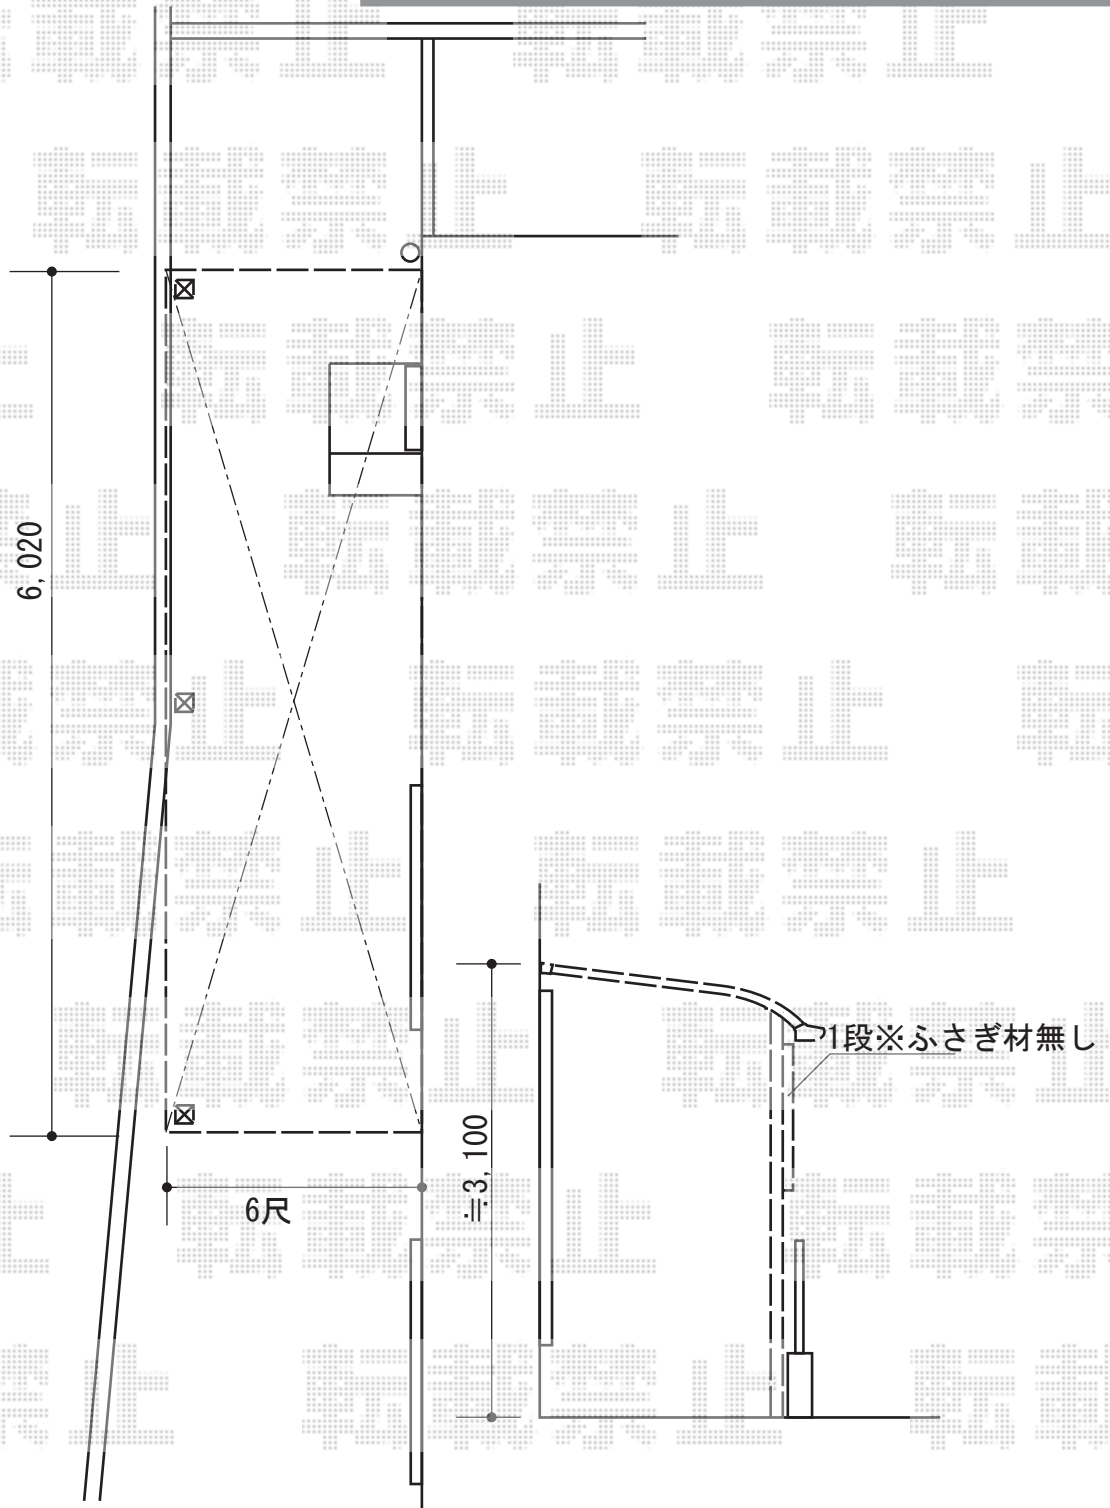

2015-5-280604

担当者

栢田