


# ウッドデッキ 施工概略図

LIXIL(トステム) レストステージ 幕板納まり  
間口=3.0間(5,416mm)  
出幅=7尺(2,111mm)  
色: クリエラスクA  
床板: 標準(溝なし)/縦貼り  
幕板: 幕板B(薄)  
束柱: 束柱セット標準・調整なし(450mm)(色: シャイングレー)

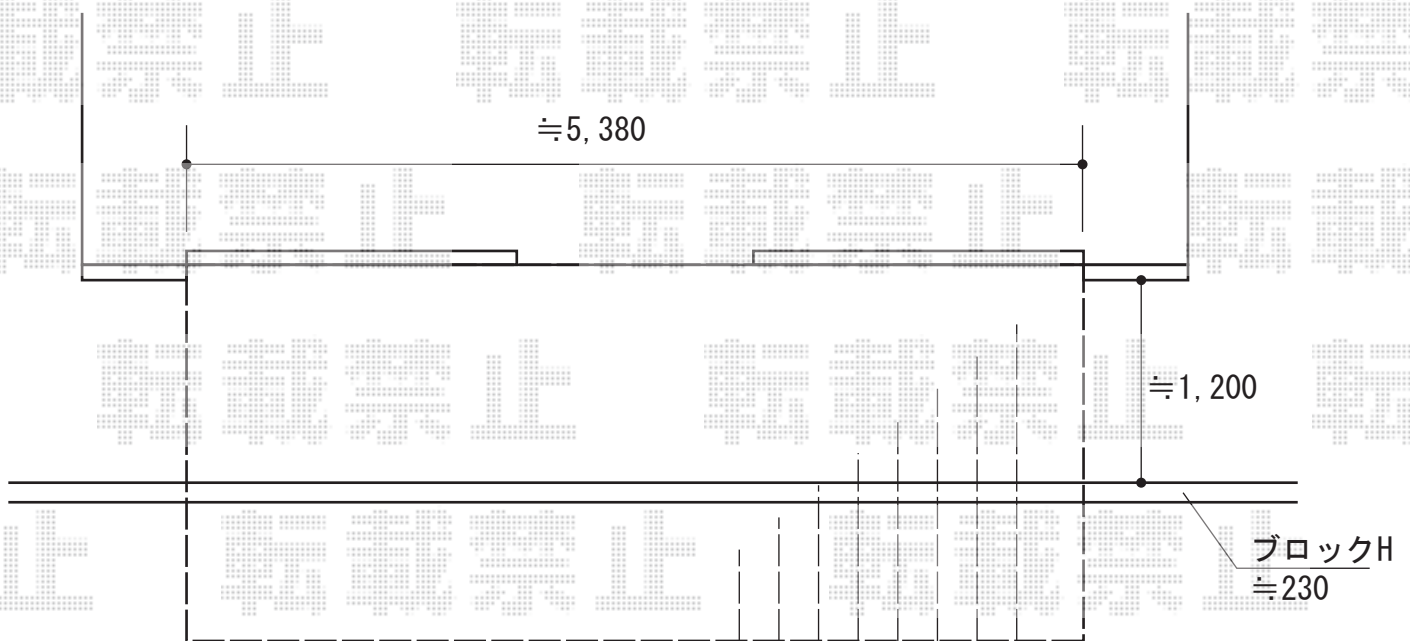

2015-5-280617

担当者

西村