


# カーポート 施工概略図

YKK AP レイナポートグラン 積雪~20cm対応  
幅= 2,700mm  
奥行= 5,400mm  
色: プラチナステン  
屋根材: 熱線遮断ポリカーボネート(アースブルーマット調)  
柱仕様: ハイルーフ柱仕様(有効高 約2,350mm)

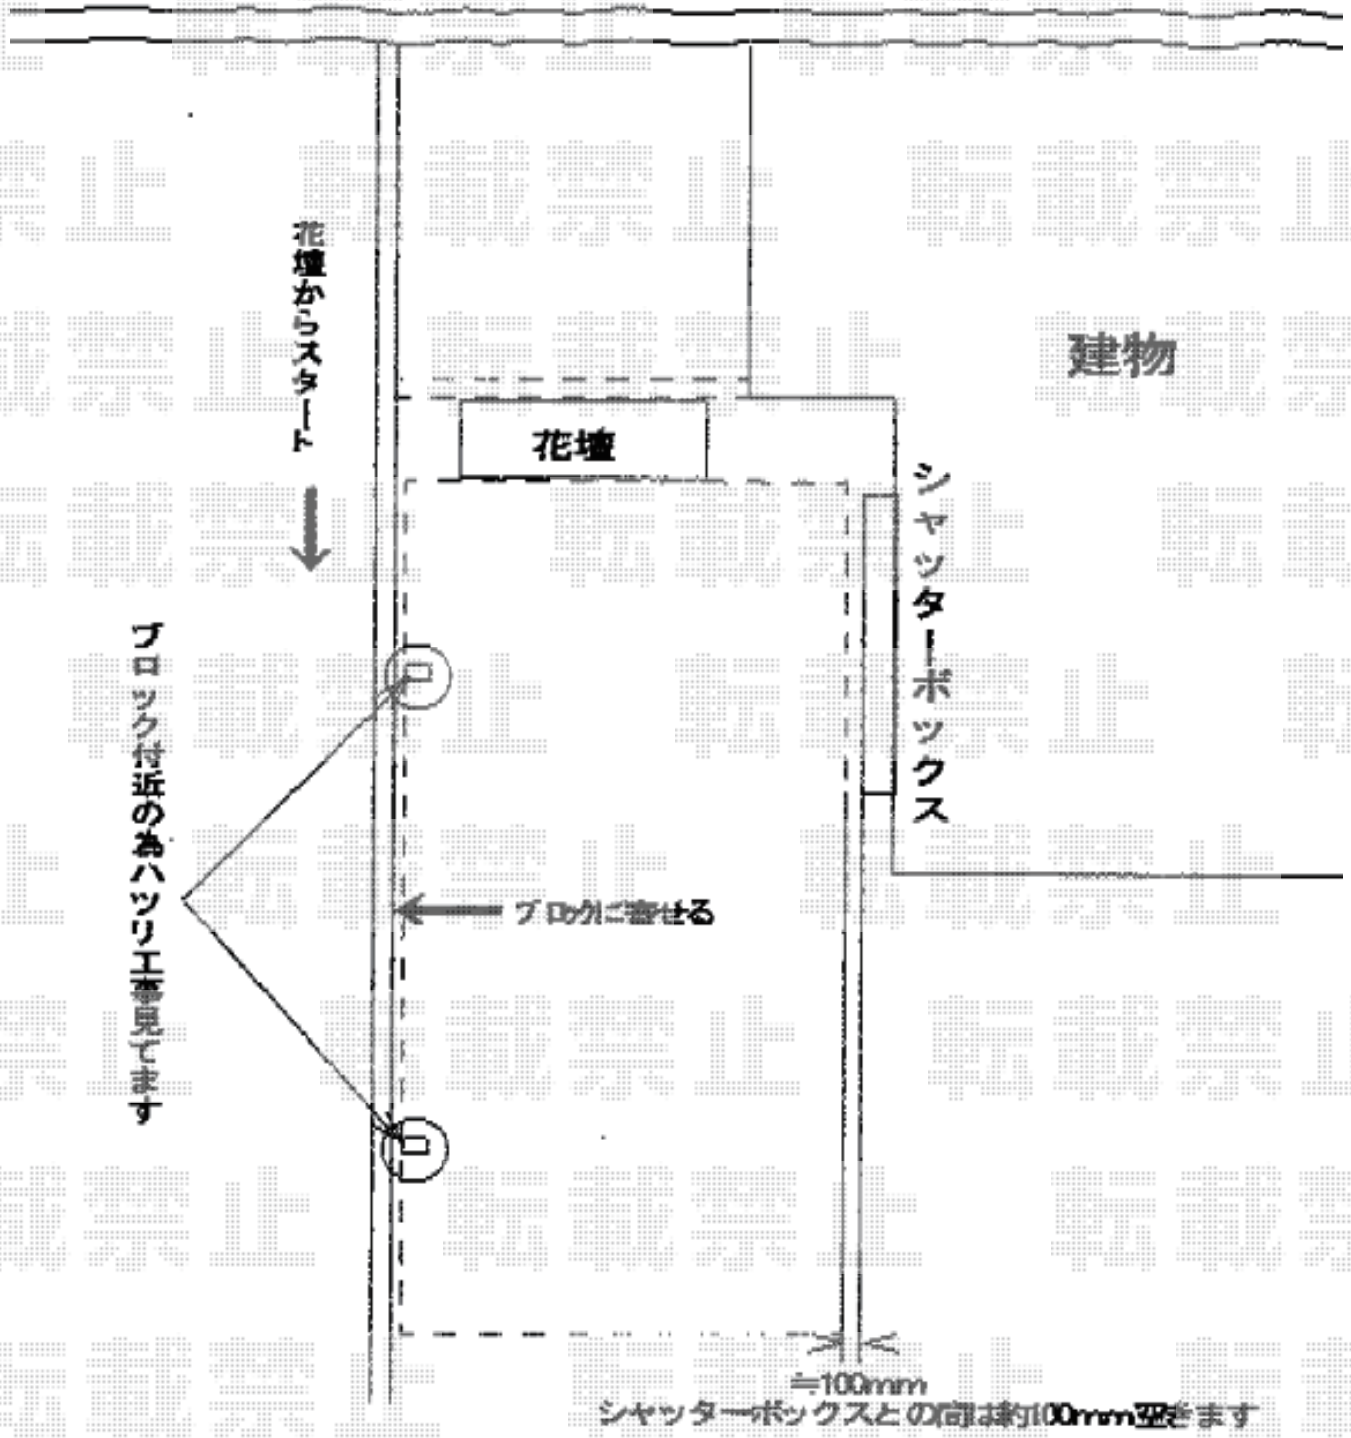

2015-5-280638	担当者	松本
---------------	-----	----