


カーポート工事 施工概略図

LIXIL(トステム) ネスカR (ラウンドスタイル) 縦連棟 積雪~20cm対応
幅= 2,701mm
奥行= 9,922mm
色: シャイングレー
屋根材: ポリカーボネート (クリアブルー)
柱仕様: 標準柱仕様 (有効高 約2,200mm)

LIXIL(トステム) ネスカR用 着脱式サポート 標準柱用 2本入り
色: シャイングレー
数量: 2セット

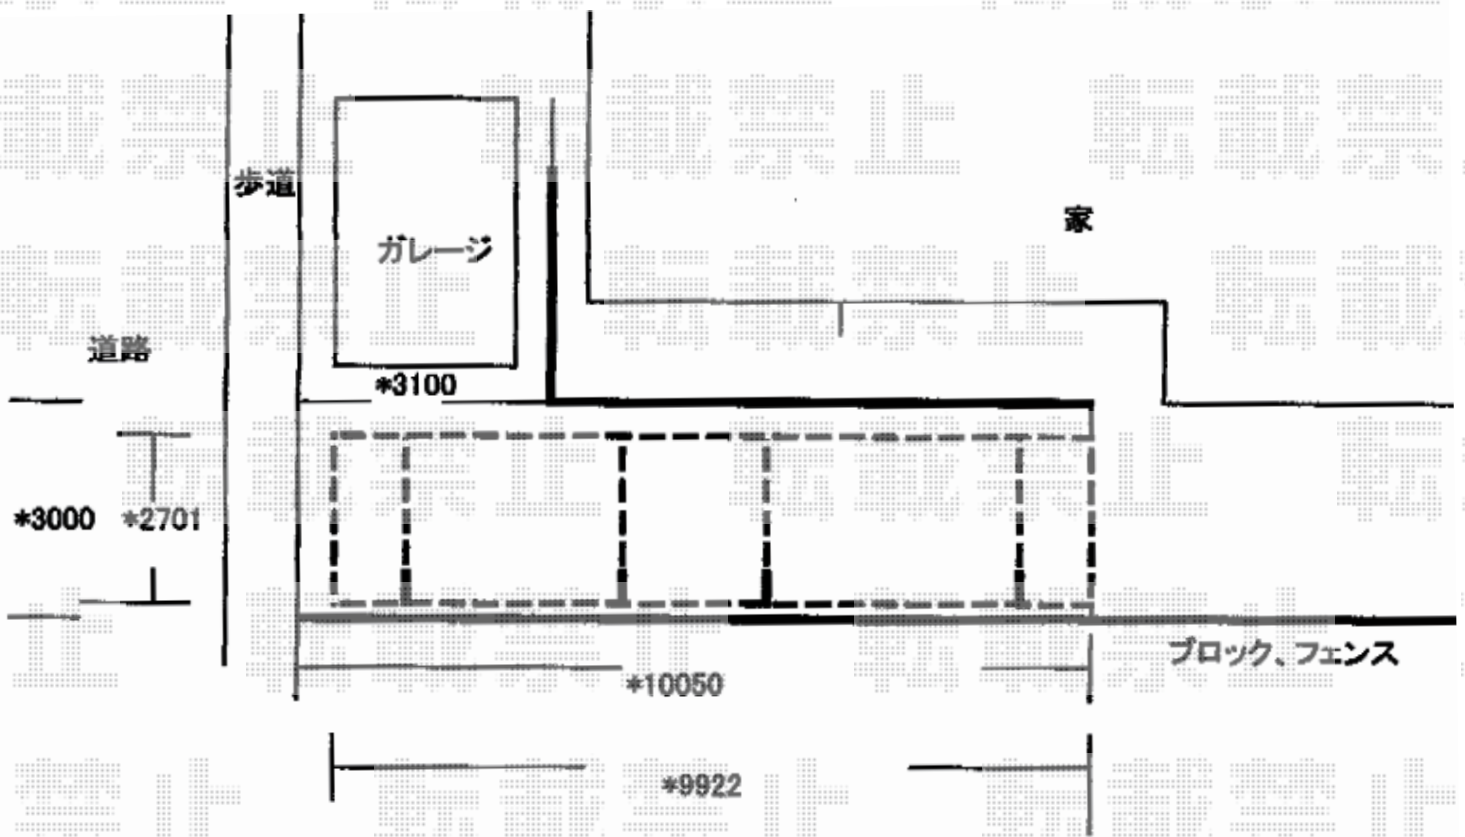

2015-5-280703

担当者

赤松