


# カーポート工事 施工概略図

YKK AP レイナポートグラン 縦連棟 積雪~20cm対応  
幅=3,000mm  
奥行=10,064mm  
色：カームブラック  
屋根材：ポリカーボネート（トーマイマット）  
柱仕様：ハイルーフ柱仕様（有効高 約2,350mm）

LIXIL(トステム) レイナポートグラン 着脱式サポート  
標準・ハイルーフ兼用 2本入り×2セット  
色：カームブラック

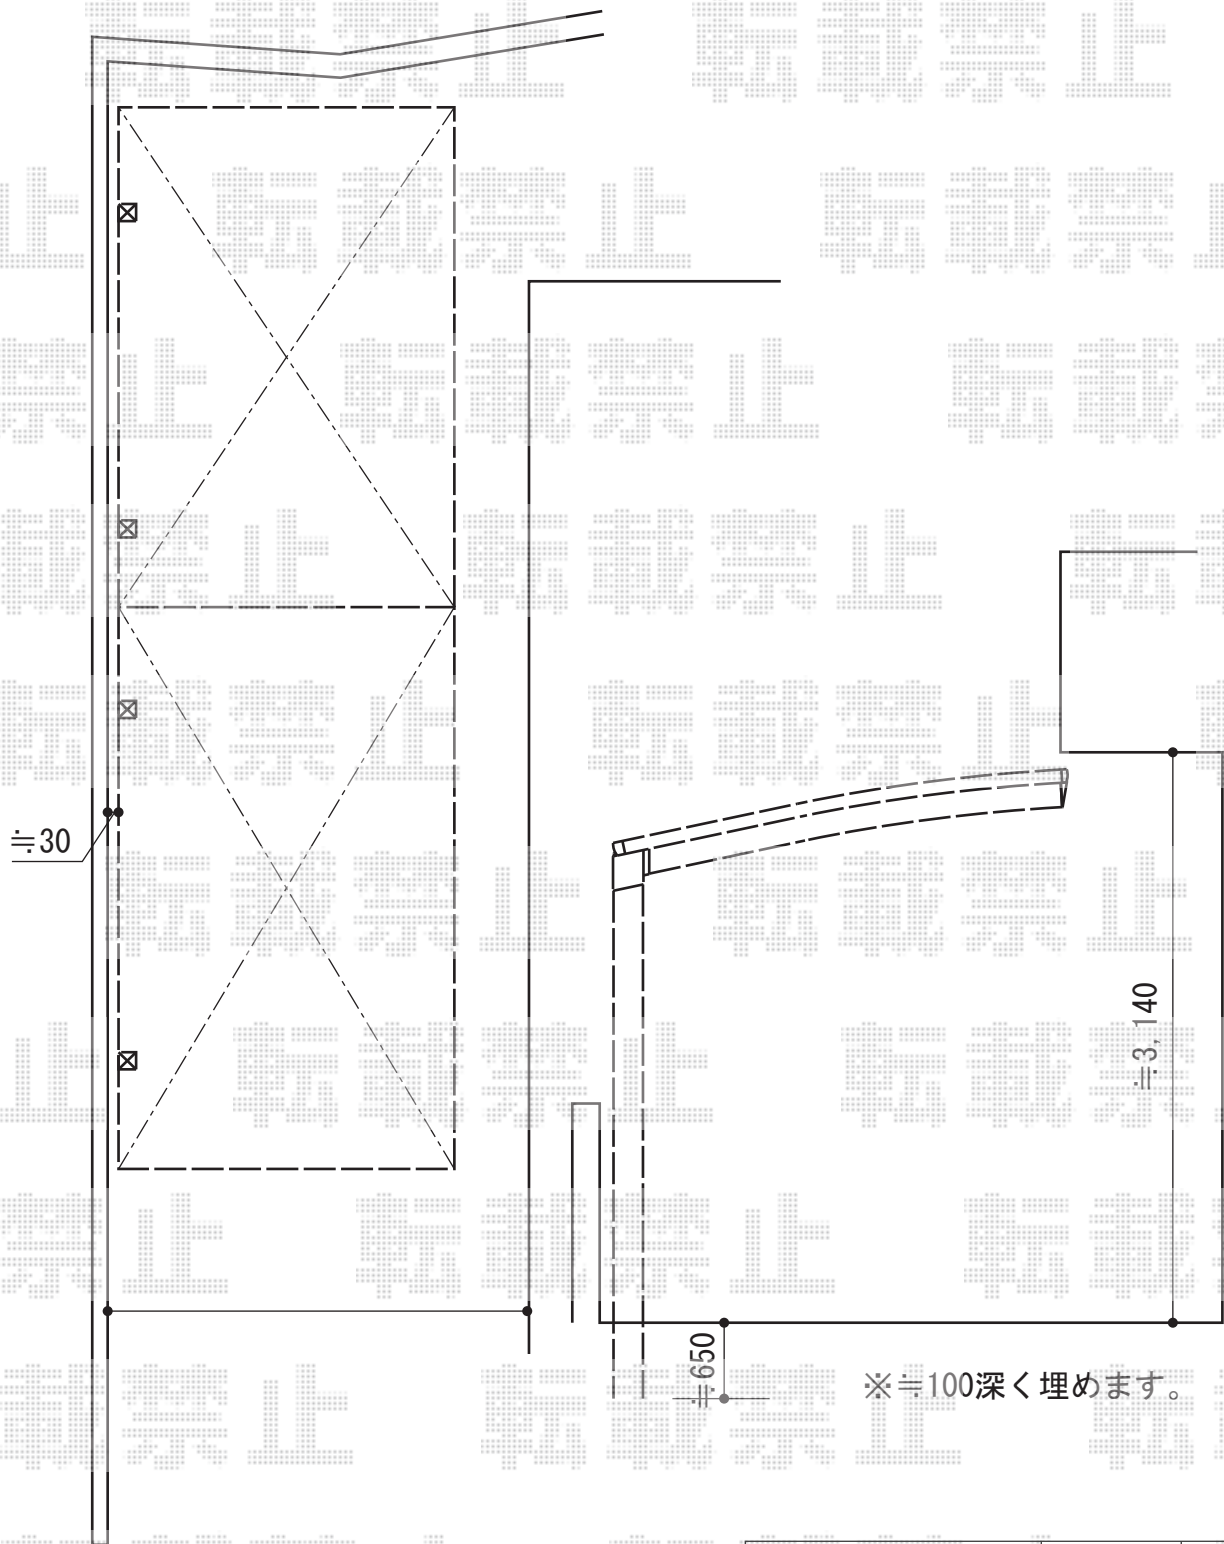

※≒100深く埋めます。

2015-5-280779

担当者

赤松