


フェンス・門扉 施工概略図

YKK AP 【特注】<3>ルシラス門扉CW01型 たて目隠し 片開き アルミカラー 門柱使用
 扉幅 = 600mm
 扉高 = 【特注】1,600mm
 色：プラチナステン
 錠：ハンドル錠E10型
 開き：内開き

YKK AP <3>ルシラス門扉部用目隠し部材
 目板：H2 K630-38 ×1
 ブラケット：YS K11341 ×6

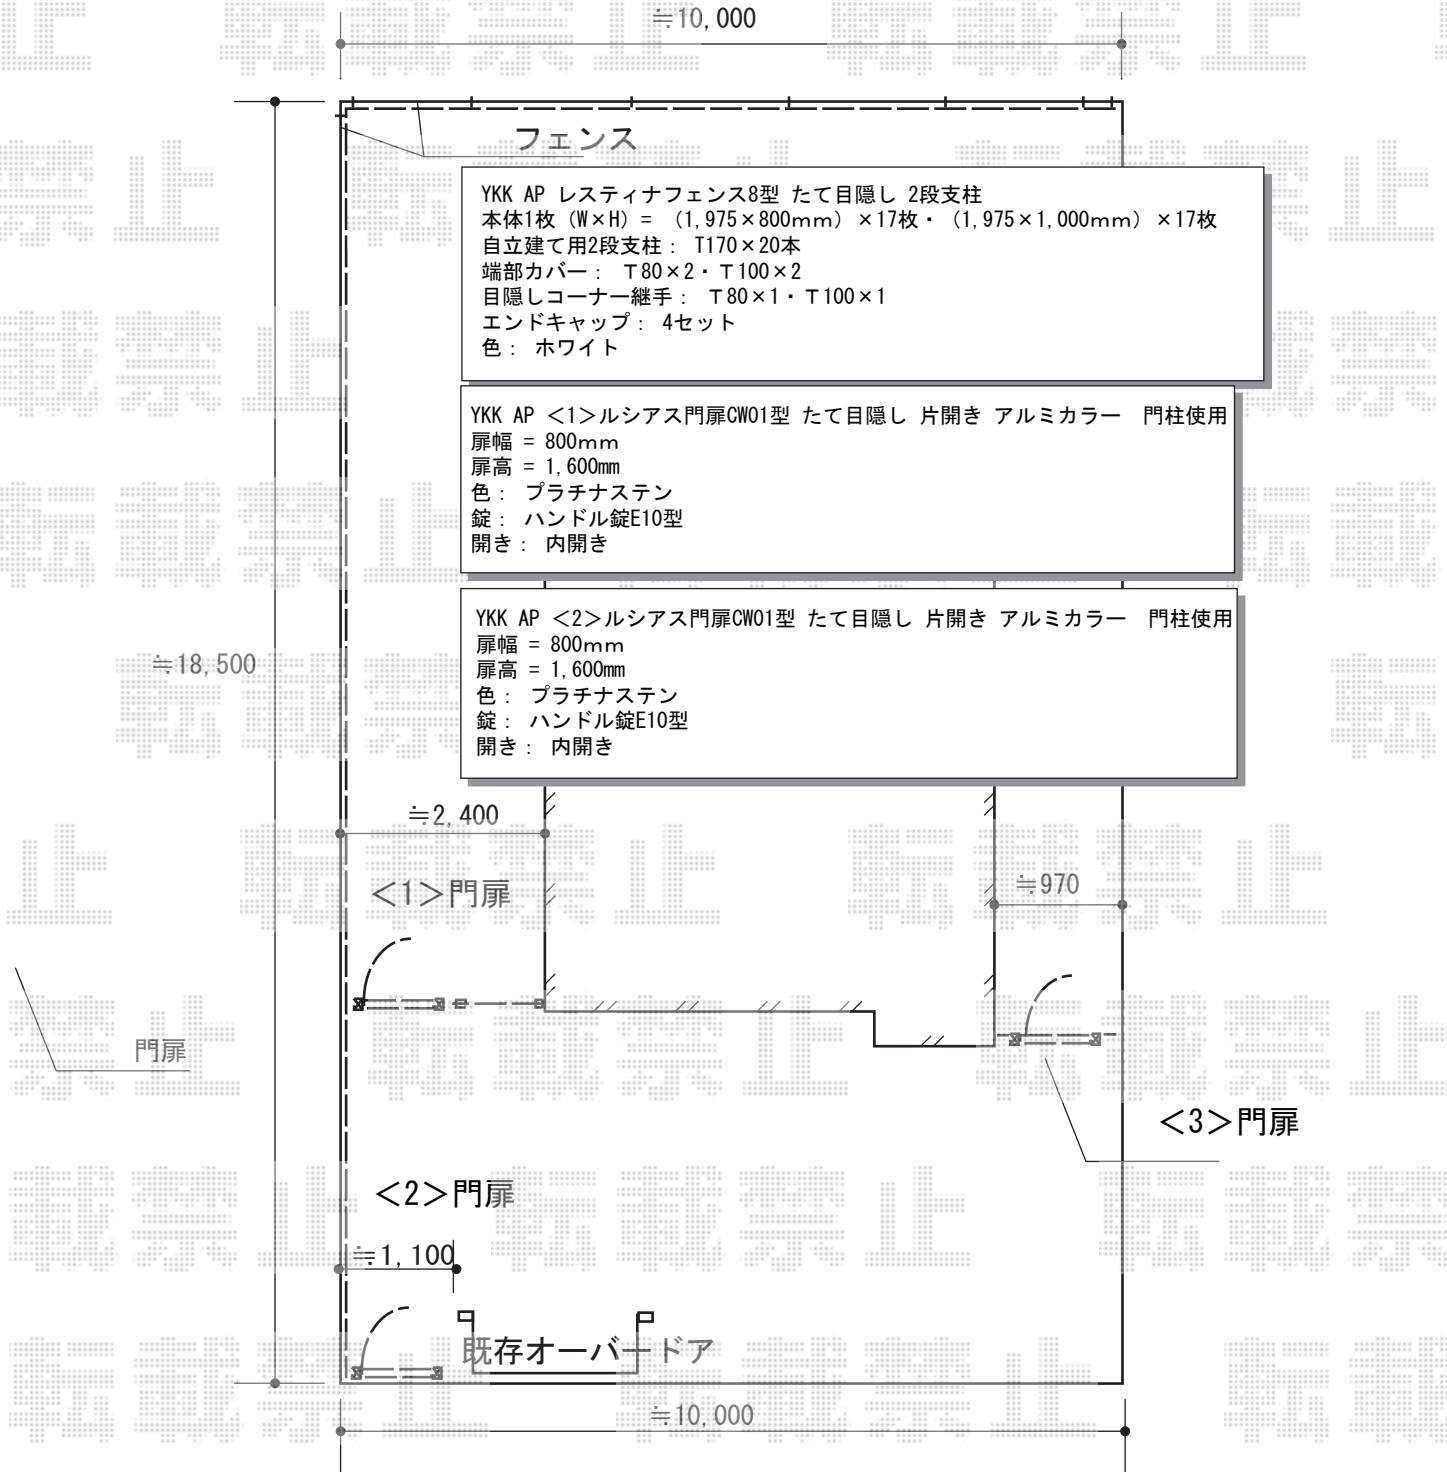

2015-5-280809	担当者	谷
---------------	-----	---