


# カーポート工事 施工概略図

YKK AP レイナポートグラン 積雪~20cm対応  
幅=2,400mm  
奥行=5,400mm  
色：プラチナステン  
【未定】屋根材：【未定】熱線遮断ポリカーボネート(クリアマット)  
柱仕様：標準柱仕様 (有効高 約2,000mm)

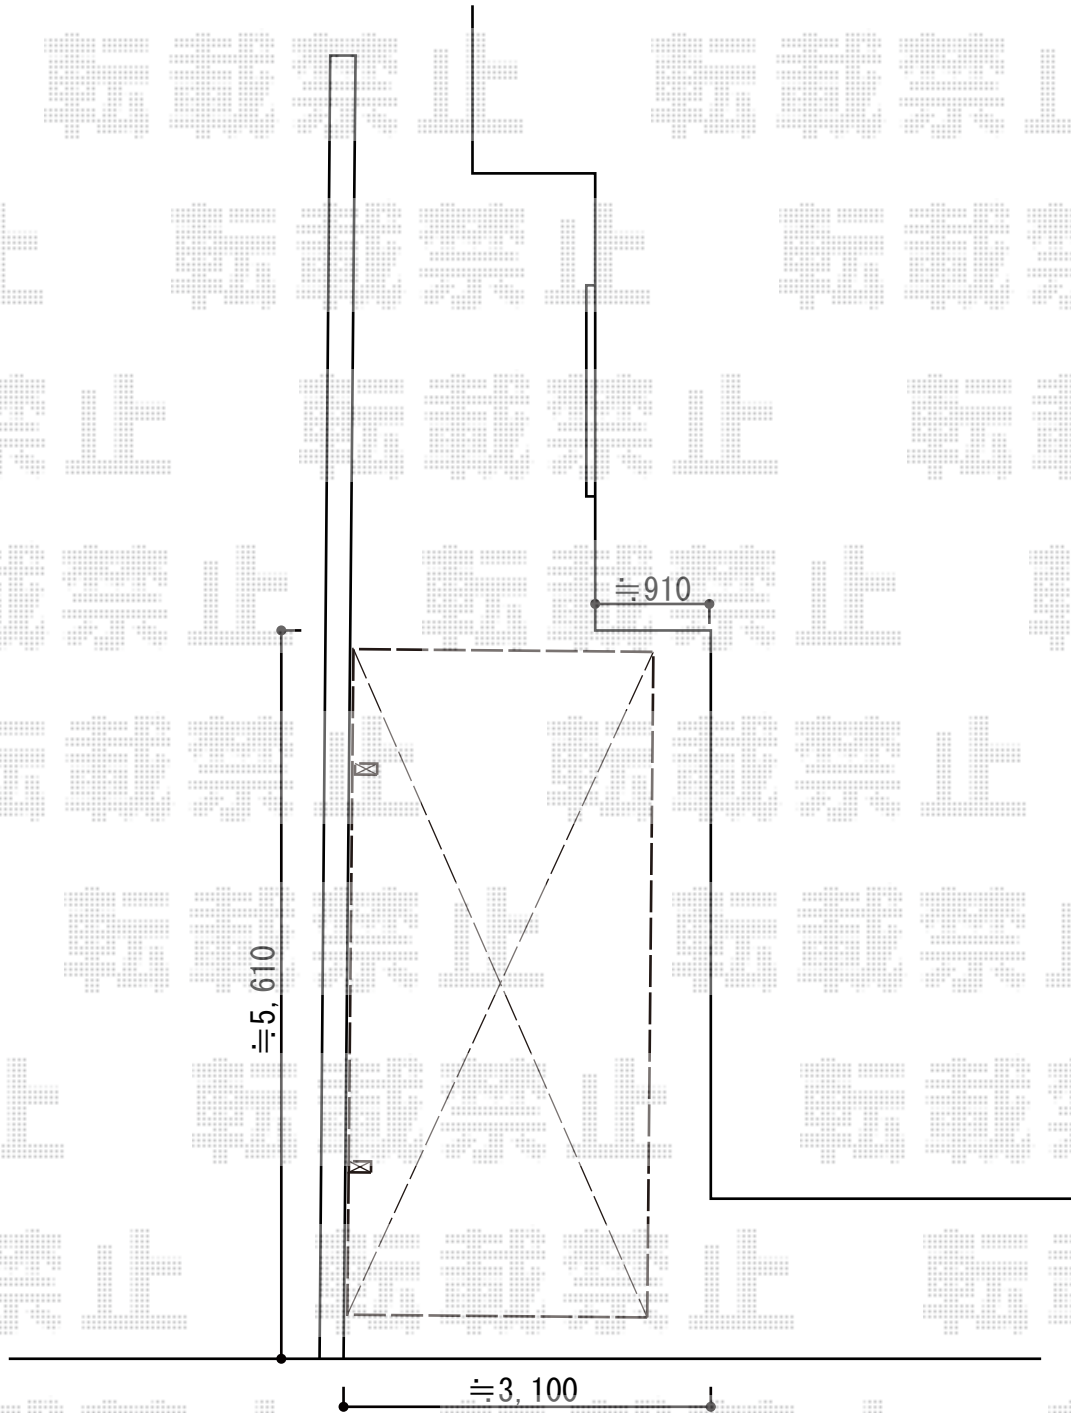

2015-5-280811

担当者

酒井