


カーポート工事 施工概略図

LIXIL(トステム) ルーフポートシグマIII 縦連棟 積雪~20cm対応
幅= 3,023mm
奥行= 9,922mm
色: オータムブラウン
屋根材: ガリレポリカ(クリアマット・すりガラス調)
柱仕様: ロング柱23仕様(有効高 約2,750mm)

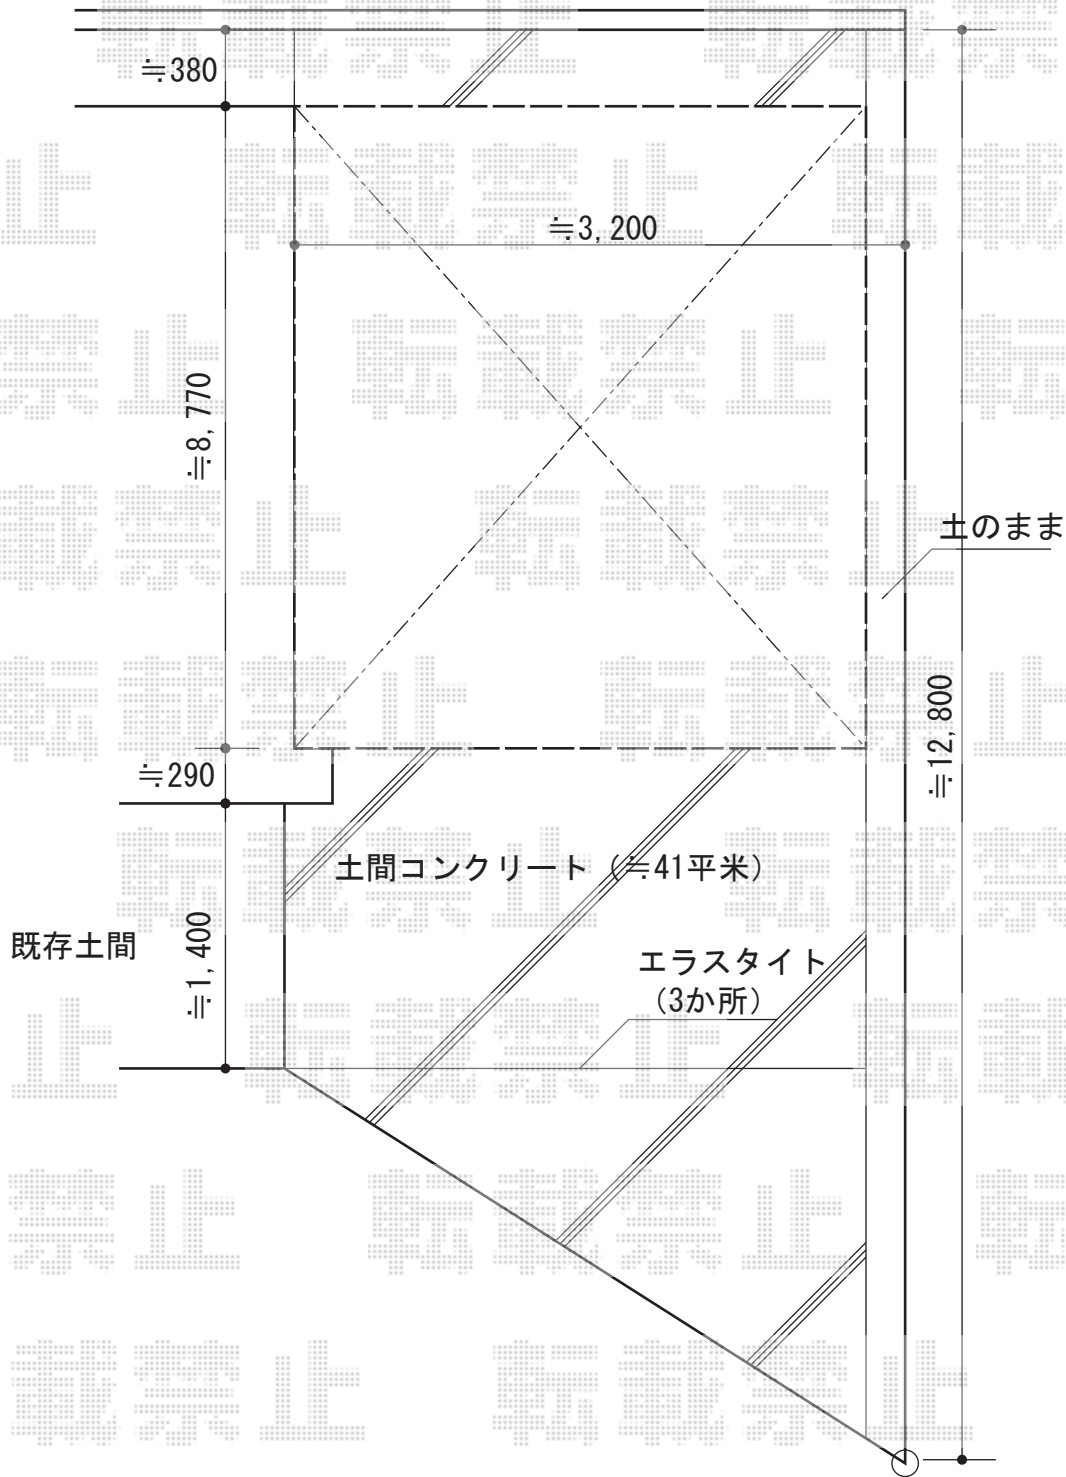

2015-5-280815

担当者

酒井