

カーポート 施工概略図

ネスカF (フラットスタイル) 積雪~20cm対応


幅= 2,393mm

奥行= 5,028mm

色: シャイングレー

屋根材: 熱線吸収ポリカーボネート (ブルーマットS・すりガラス調)

柱仕様: ロング仕様 (有効高 約2,500mm)

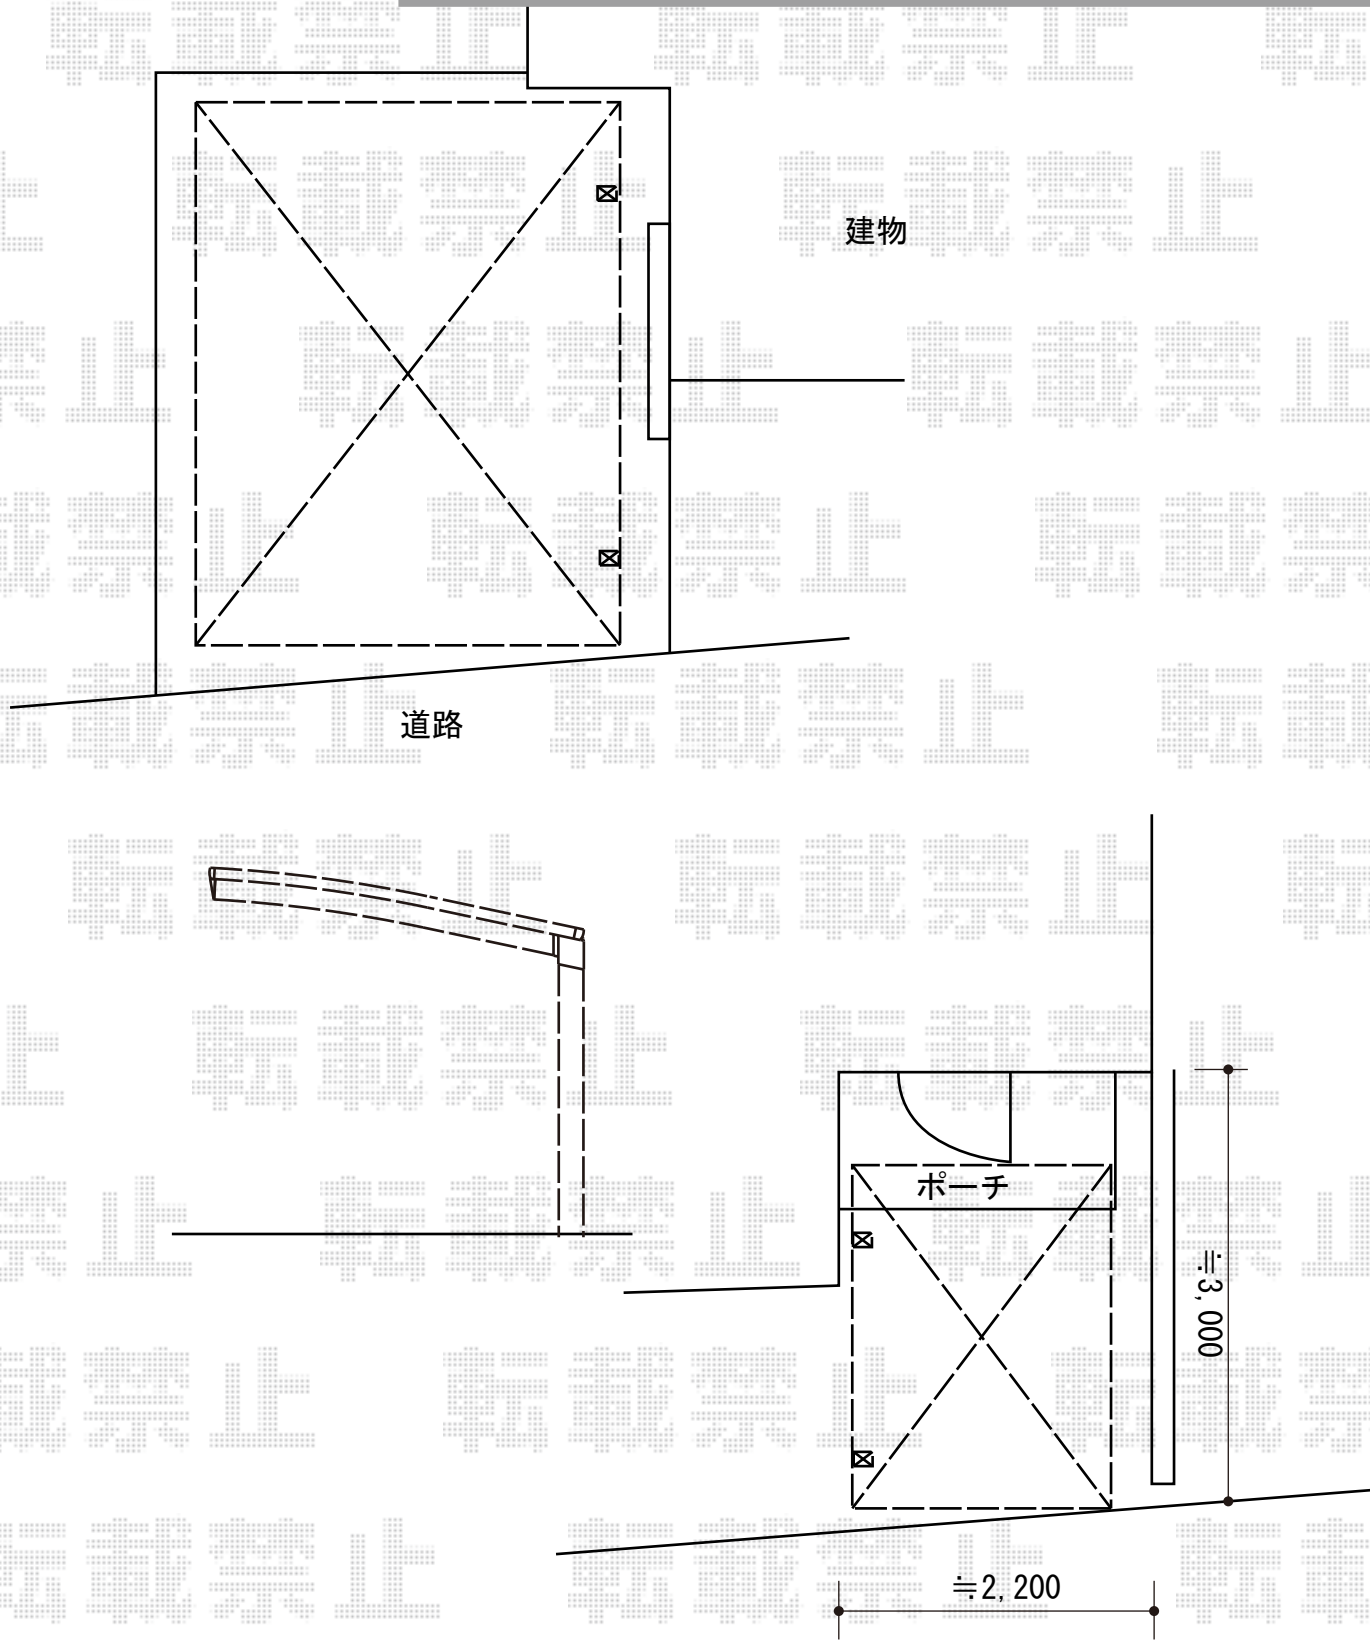

2015-5-280832

担当者

酒井