


カーポート 施工概略図

YKK AP レイナポートグラン M合掌 積雪~20cm対応
幅= 6,014mm<30・30>
奥行= 5,052mm
色： プラチナステン
屋根材： 熱線遮断ポリカーボネート(クリアマット)
柱仕様： ハイルフ柱仕様(有効高 約2,350mm)

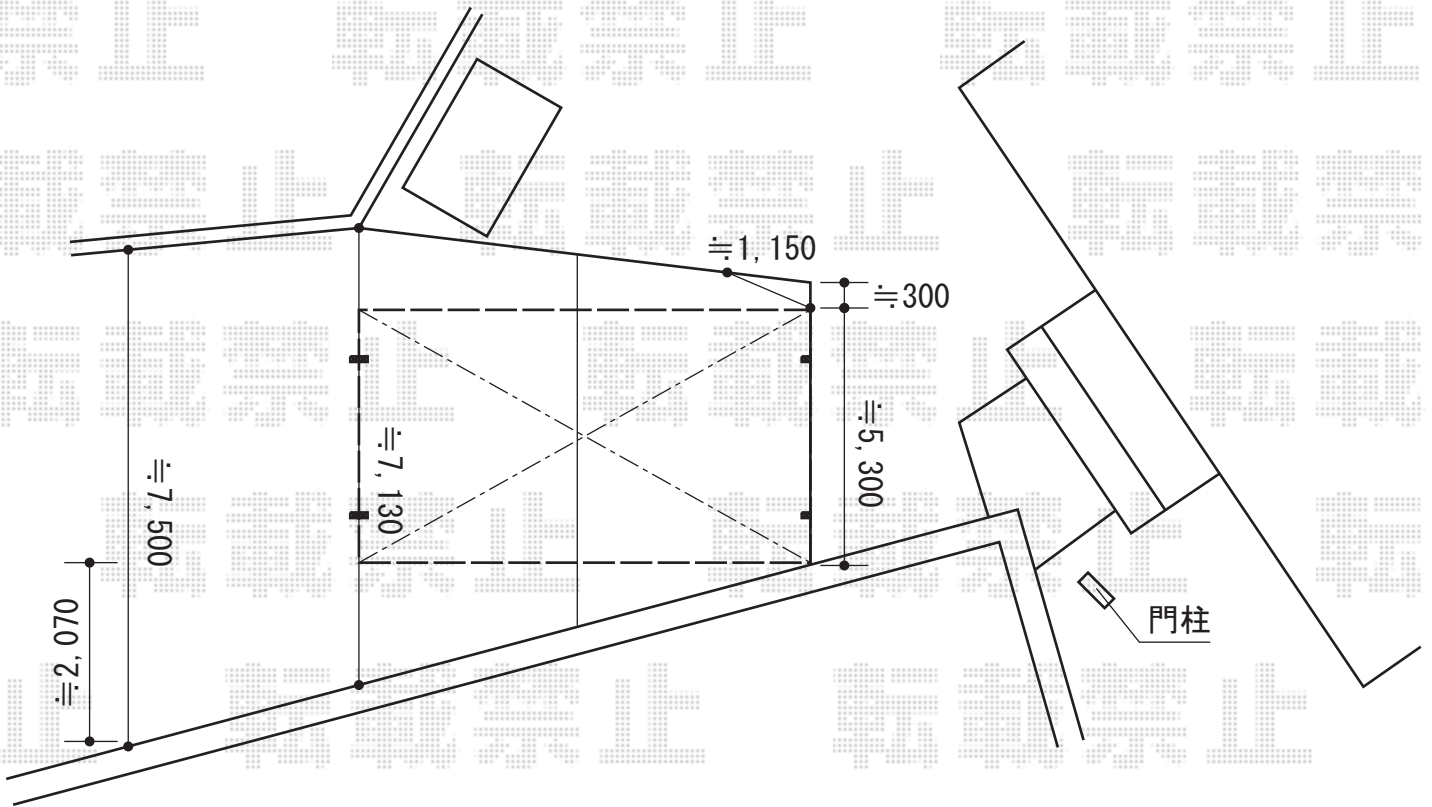

2015-5-280872

担当者

松本