

カーポート 施工概略図

ネスカR (ラウンドスタイル) 積雪~20cm対応


幅= 2,999mm

奥行= 5,382mm

色: シャイングレー

屋根材: ガリレポリカ (クリアマット・すりガラス調)

柱仕様: ロング仕様 (有効高 約2,500mm)

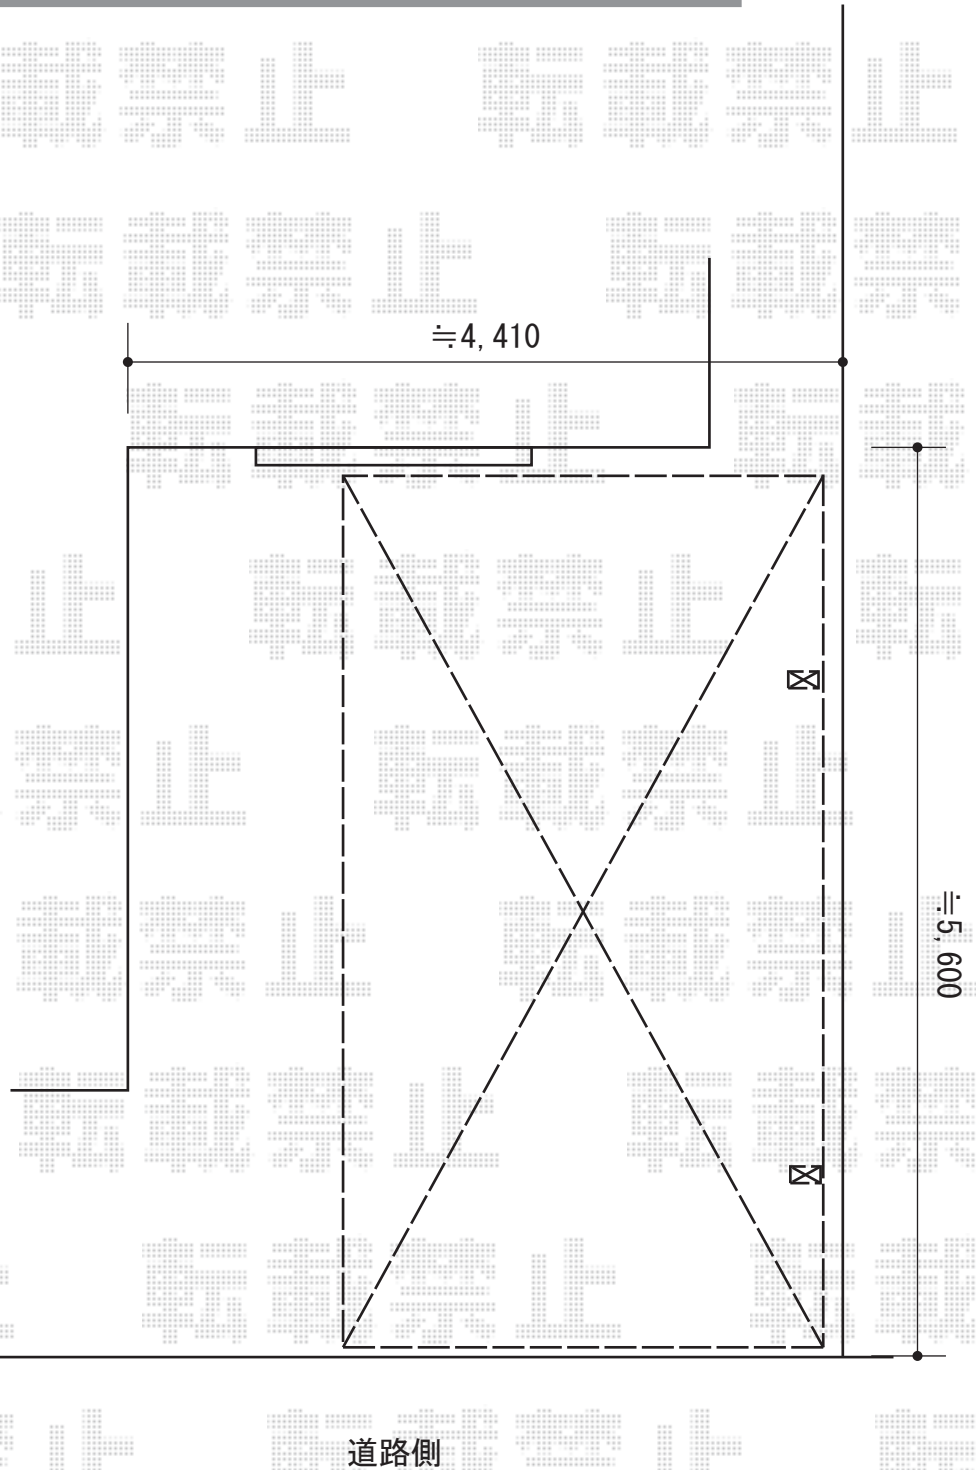

2015-5-280917

担当者

赤松