


カーポート 施工概略図

LIXIL(トステム) カルエードシグマIII 1500 延長 積雪~50cm対応
幅= 3,057mm
奥行= 7,098mm
色: シャイングレー
屋根材: 熱線吸収アクアポリカーボネート(ライトブルー)
柱仕様: ロング柱23仕様(有効高 約2,300mm)

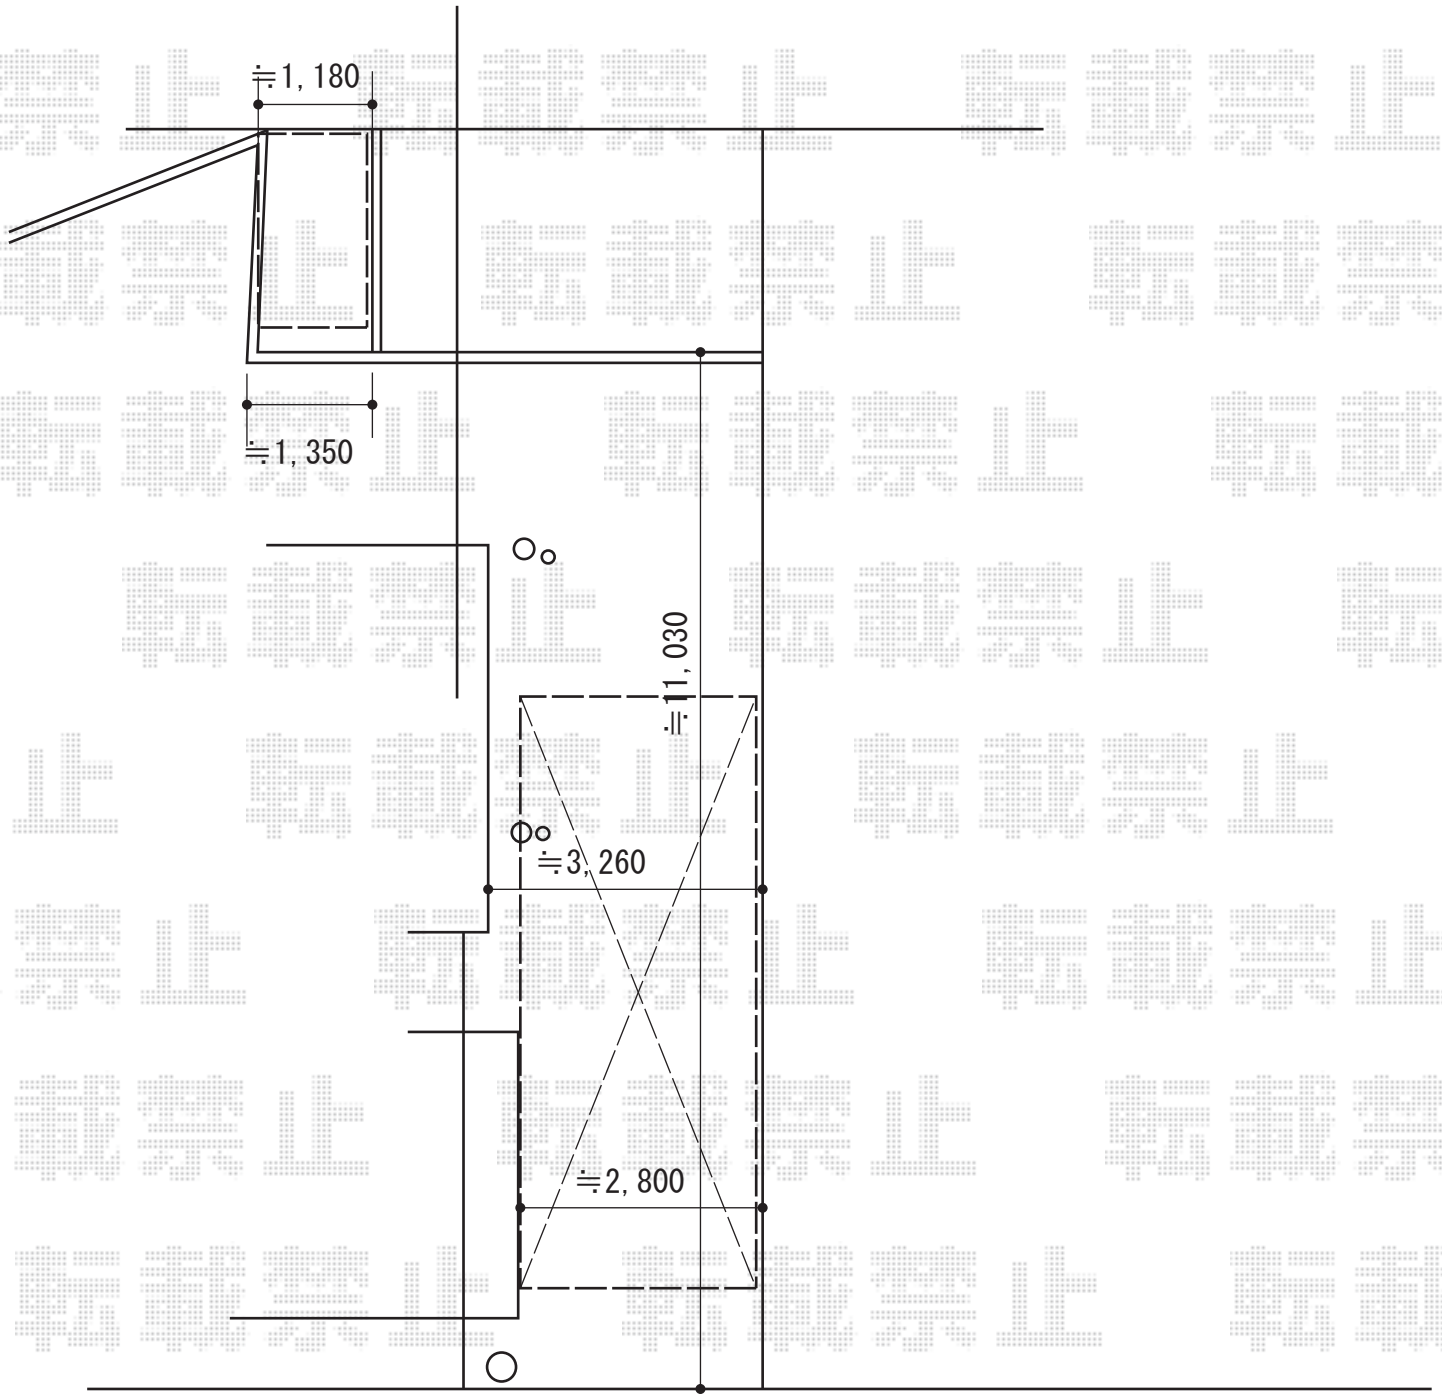

2015-5-281001	担当者	松本
---------------	-----	----