


カーポート 施工概略図

LIXIL ネスカR (ラウンドスタイル) 積雪~20cm対応 耐積雪パッケージ
幅= 2,400mm
奥行= 4,980mm
色: シャイングレー
屋根材: 熱線吸収ポリカーボネート (ブルーマットS・すりガラス調)
柱仕様: 標準柱仕様 (有効高 約2,200mm)
パッケージ仕様: サポート柱×2本 母屋補強材

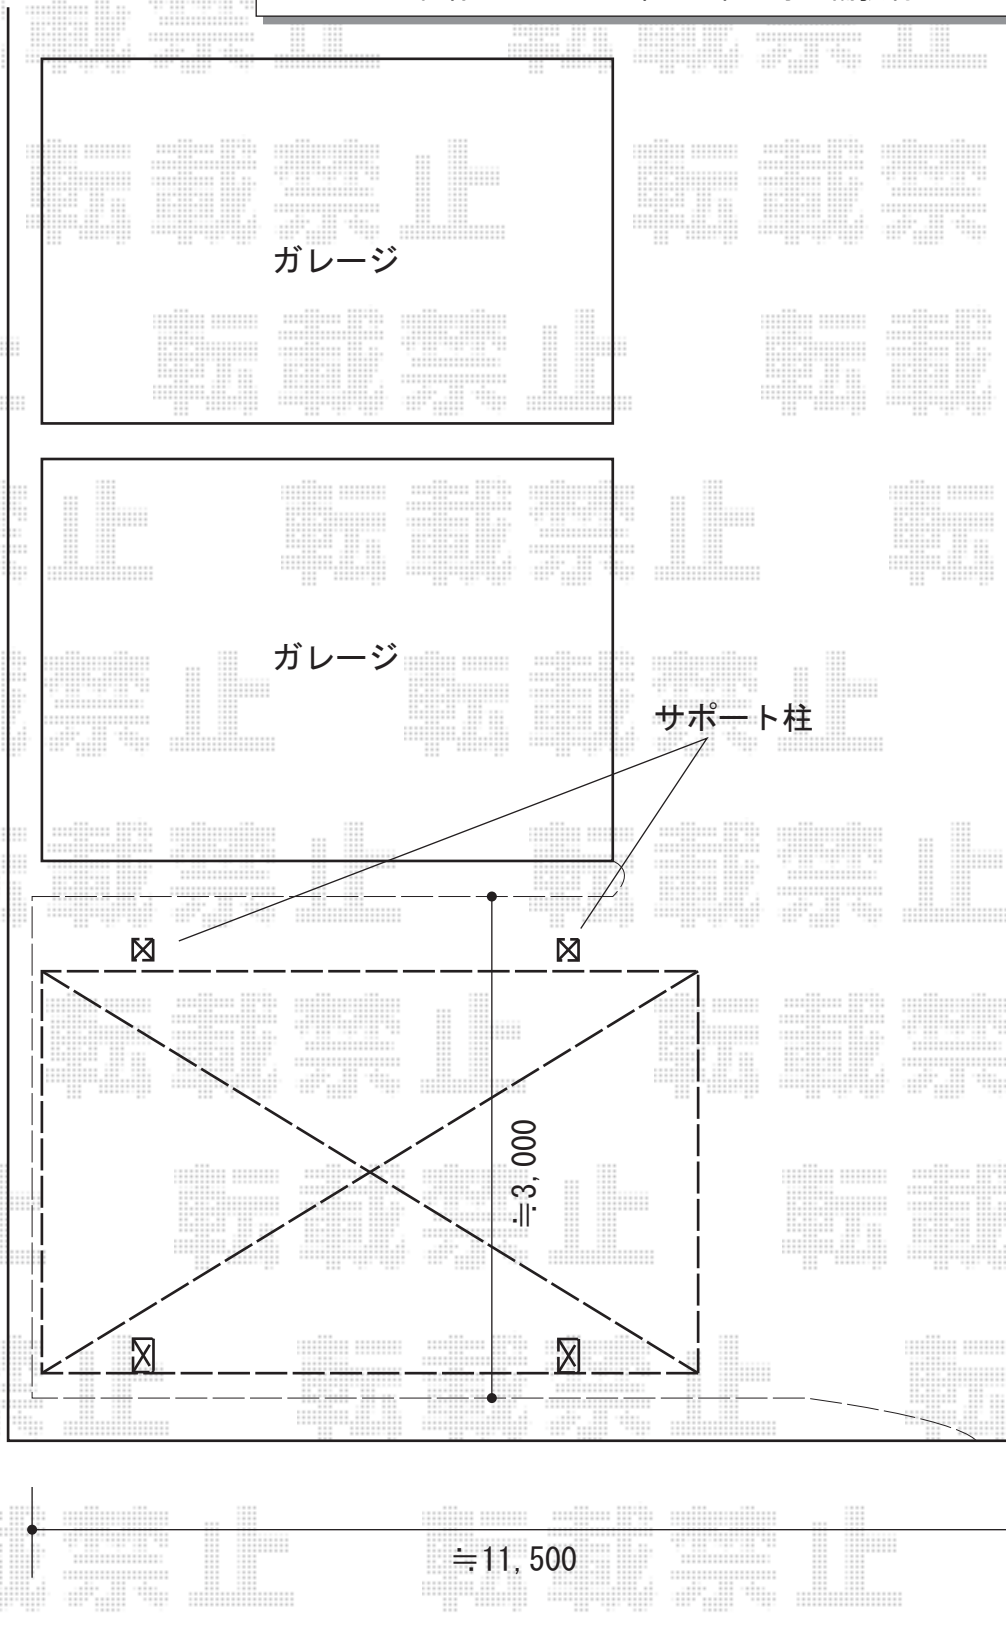

2015-5-281051

担当者

赤松