

ウッドデッキ 施工概略図

LIXIL (TOEX) 樹ら楽ステージ

間口= 1.5間 (2,716mm)

出幅= 6尺 (1,811mm)


色: クリエモカ

床板: 標準(溝なし)/縦貼り

幕板: 幕板B (薄)

束柱: 束柱Aセット (550mm)

オプション: リードデッキ (355mm × 1,800mm × 高さ250mm)

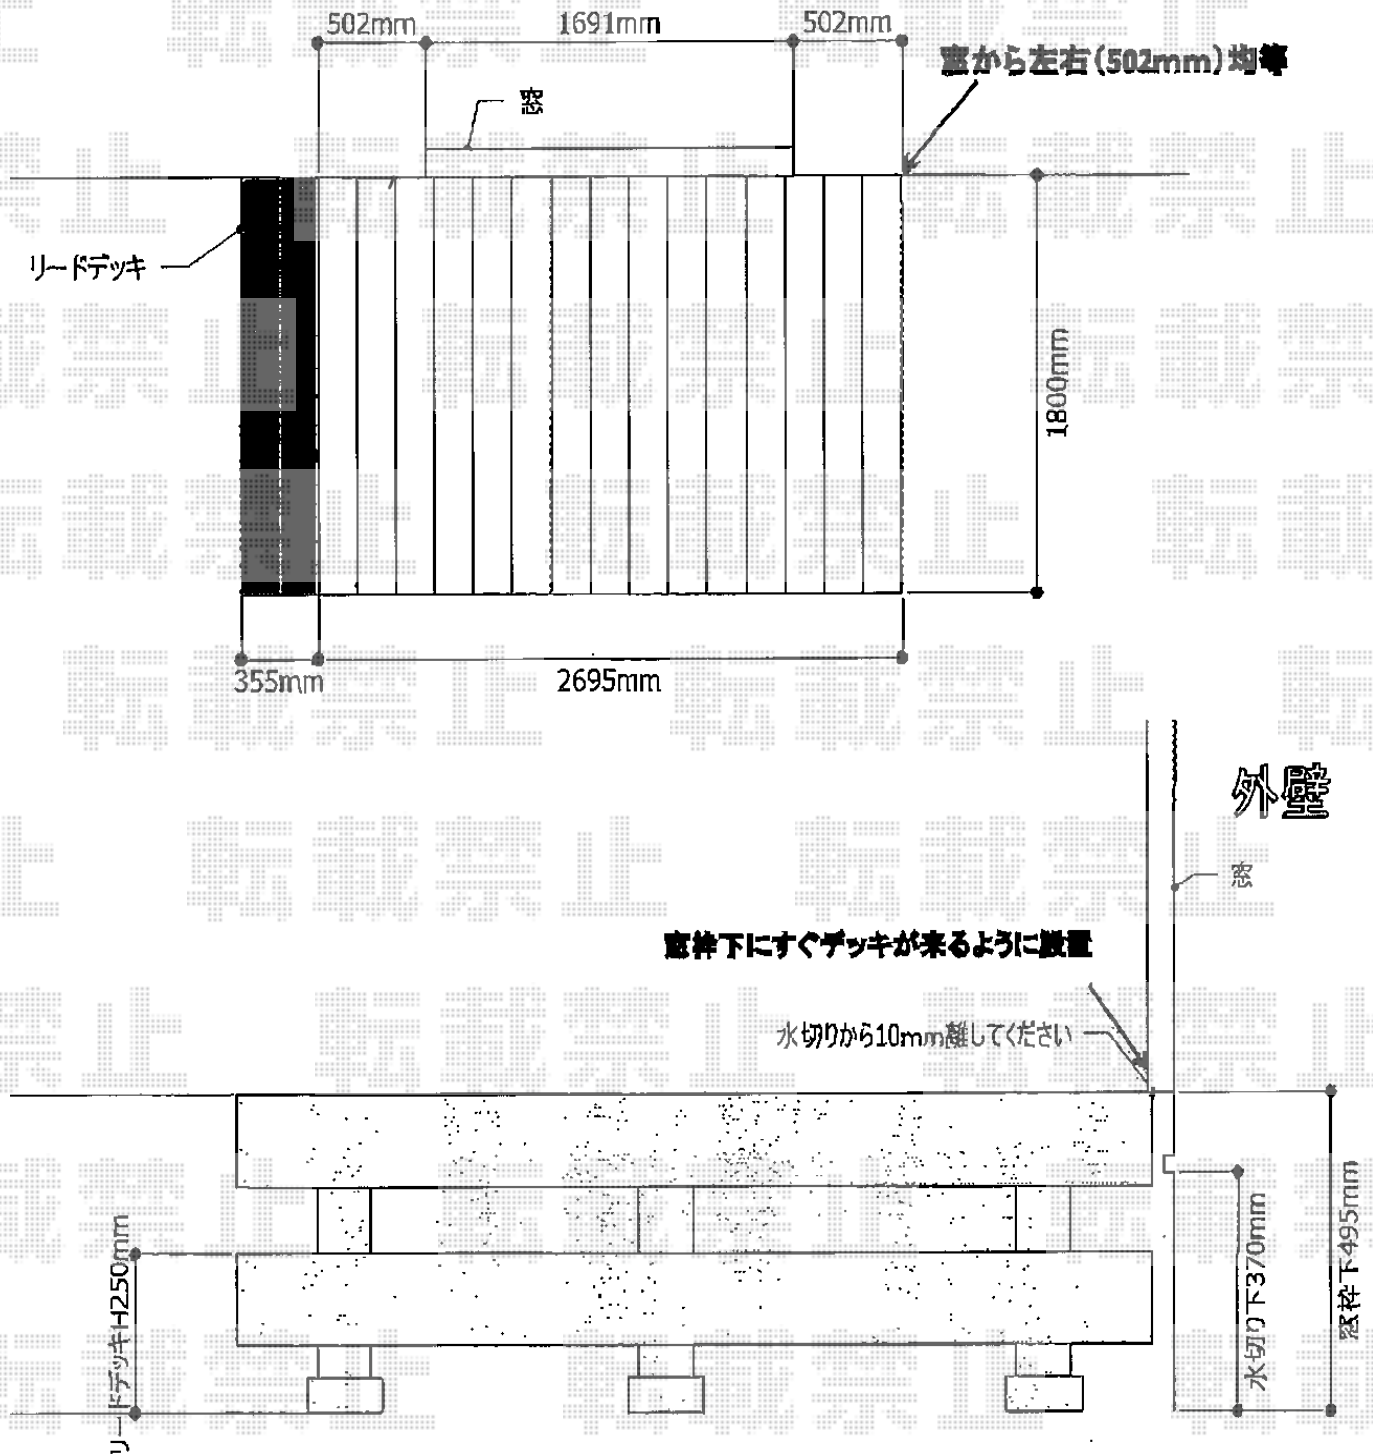

2015-5-281081

担当者

邑智