


カーポート工事 施工概略図

YKK AP レイナポートグラン 積雪~20cm対応
幅= 2,400mm
奥行= 5,400mm
色: プラチナステン
屋根材: ポリカーボネート (アースブルー)
柱仕様: 標準柱仕様 (有効高 約2,000mm)

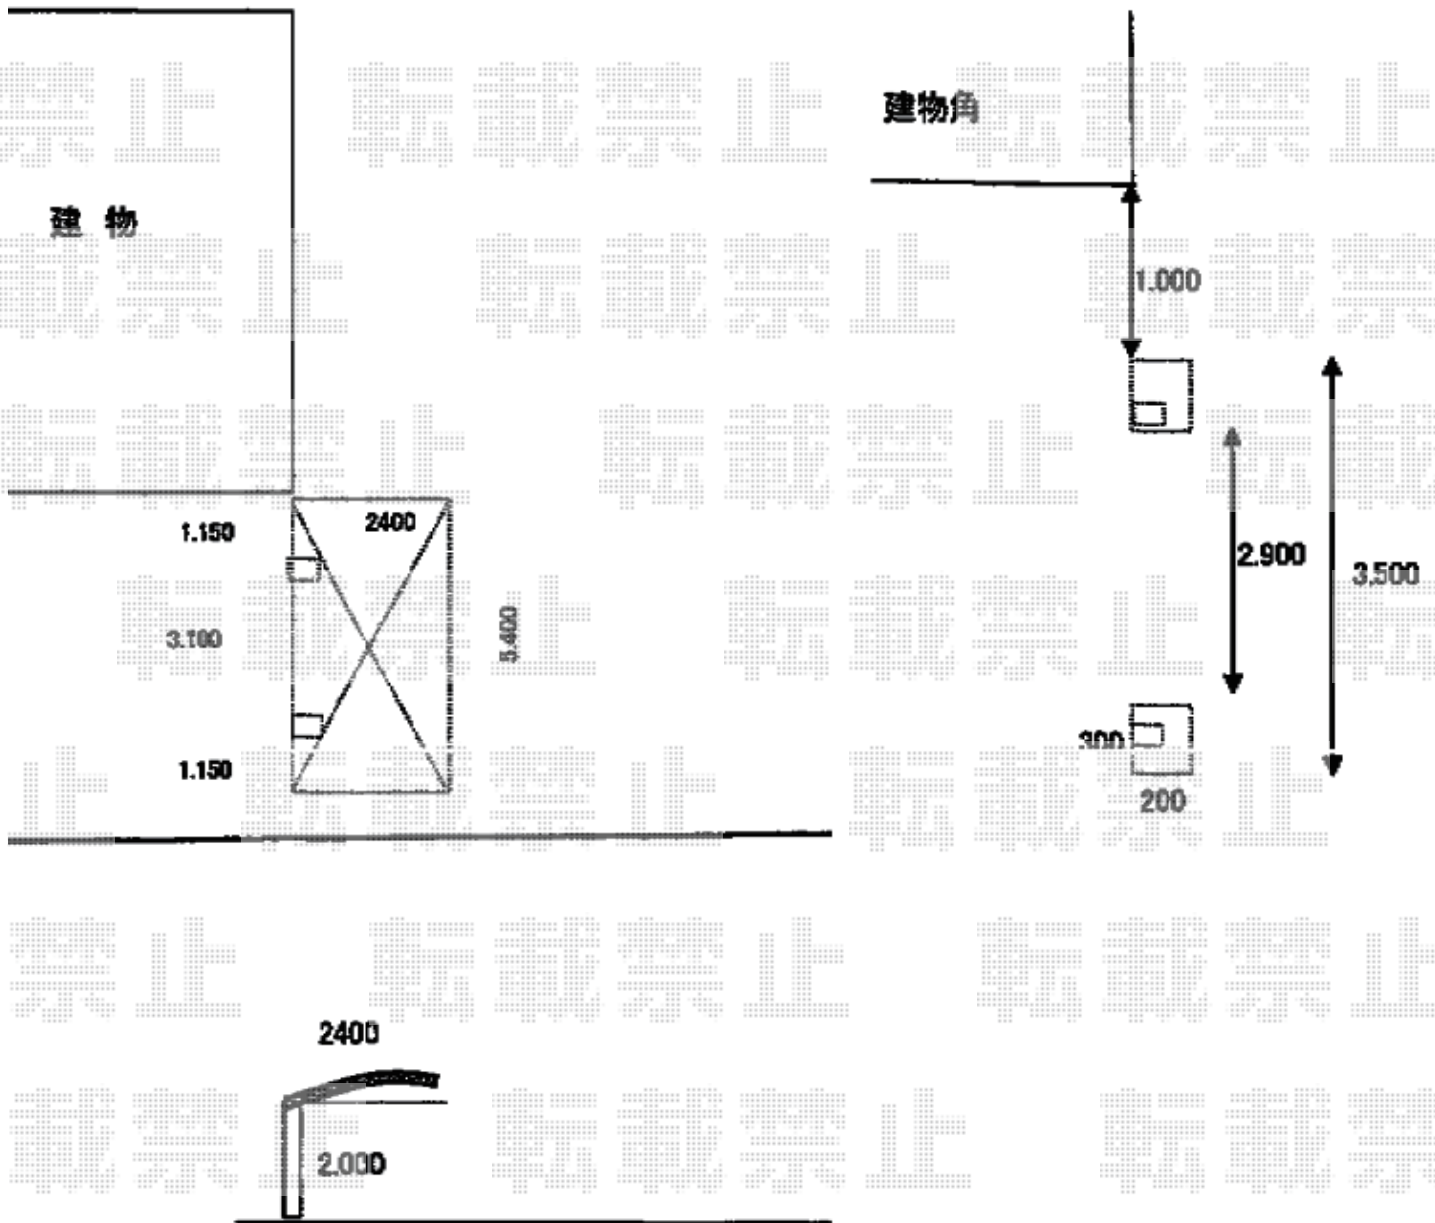

2015-5-281182

担当者

赤松