


フェンス 施工概略図

LIXIL (TOEX) プログコートフェンスM1型 間仕切りタイプ
本体1枚 (W×H) = (976×1,800mm) ×16枚
主柱: T-18×18本
ブラケットセット: 4セット
色: シヤイングレー

LIXIL (TOEX) アルシャインII M型 Aタイプ サイドレール 片開き 430S
開口幅= 3,517mm *直線収納のみ
全幅= 4,208mm
たたみ幅= 643mm
高さ= 1,450mm
色: シヤイングレー
キャスター数: 3箇所
落棒数: 3本

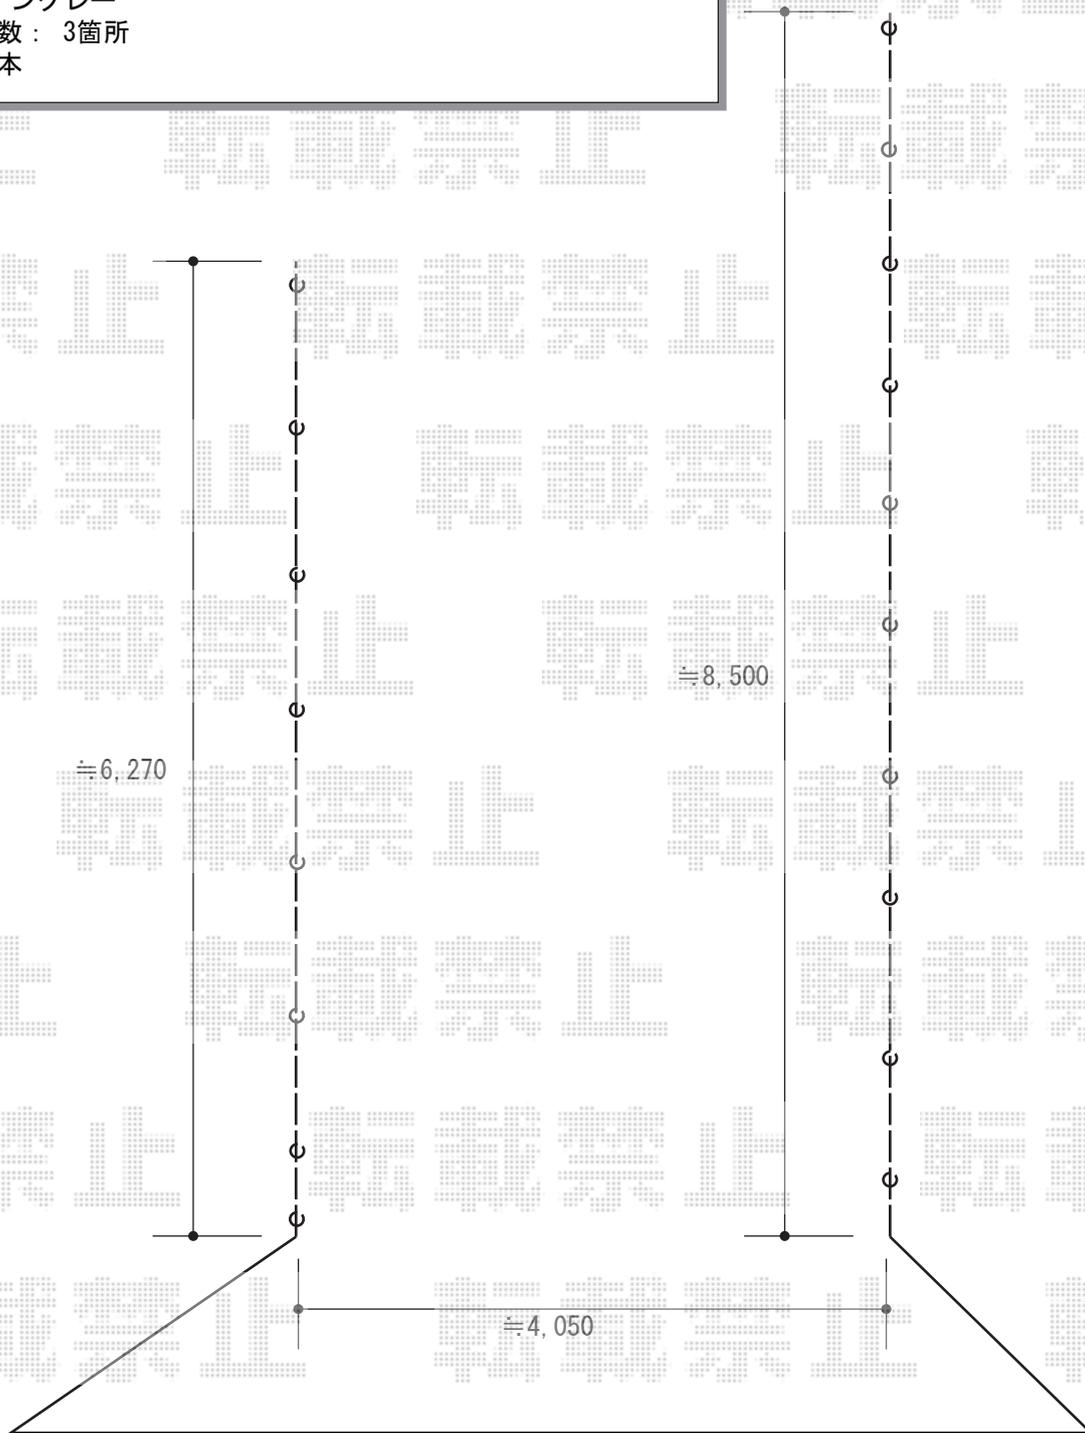

2015-5-281207	担当者	木附
---------------	-----	----