


カーポート・テラス屋根 施工概略図

LIXIL(トステム) ライザーテラスII F型 ルーフタイプ 単体 積雪~20cm対応
 間口= 関東間2.5間通し (方杖芯々4,570mm 屋根幅4,570mm)
 出幅= 4尺 (1,185mm)
 色: ホワイト
 屋根材: ポリカーボネート (クリアマット・すりガラス調)
 柱仕様: 柱無しタイプ
 施工方法: 上止め仕様

YKK AP レイナポートグラン 延長 積雪~20cm対応
 幅= 2,700mm
 奥行= 6,484mm
 色: ホワイト
 屋根材: 熱線遮断ポリカーボネート(クリアマット)
 柱仕様: ハイルーフ柱仕様 (有効高 約2,350mm)

YKK AP レイナポートグラン 着脱式サポート
 標準・ハイルーフ兼用
 2本入り: 1セット
 1本入り: 1セット
 色: ホワイト

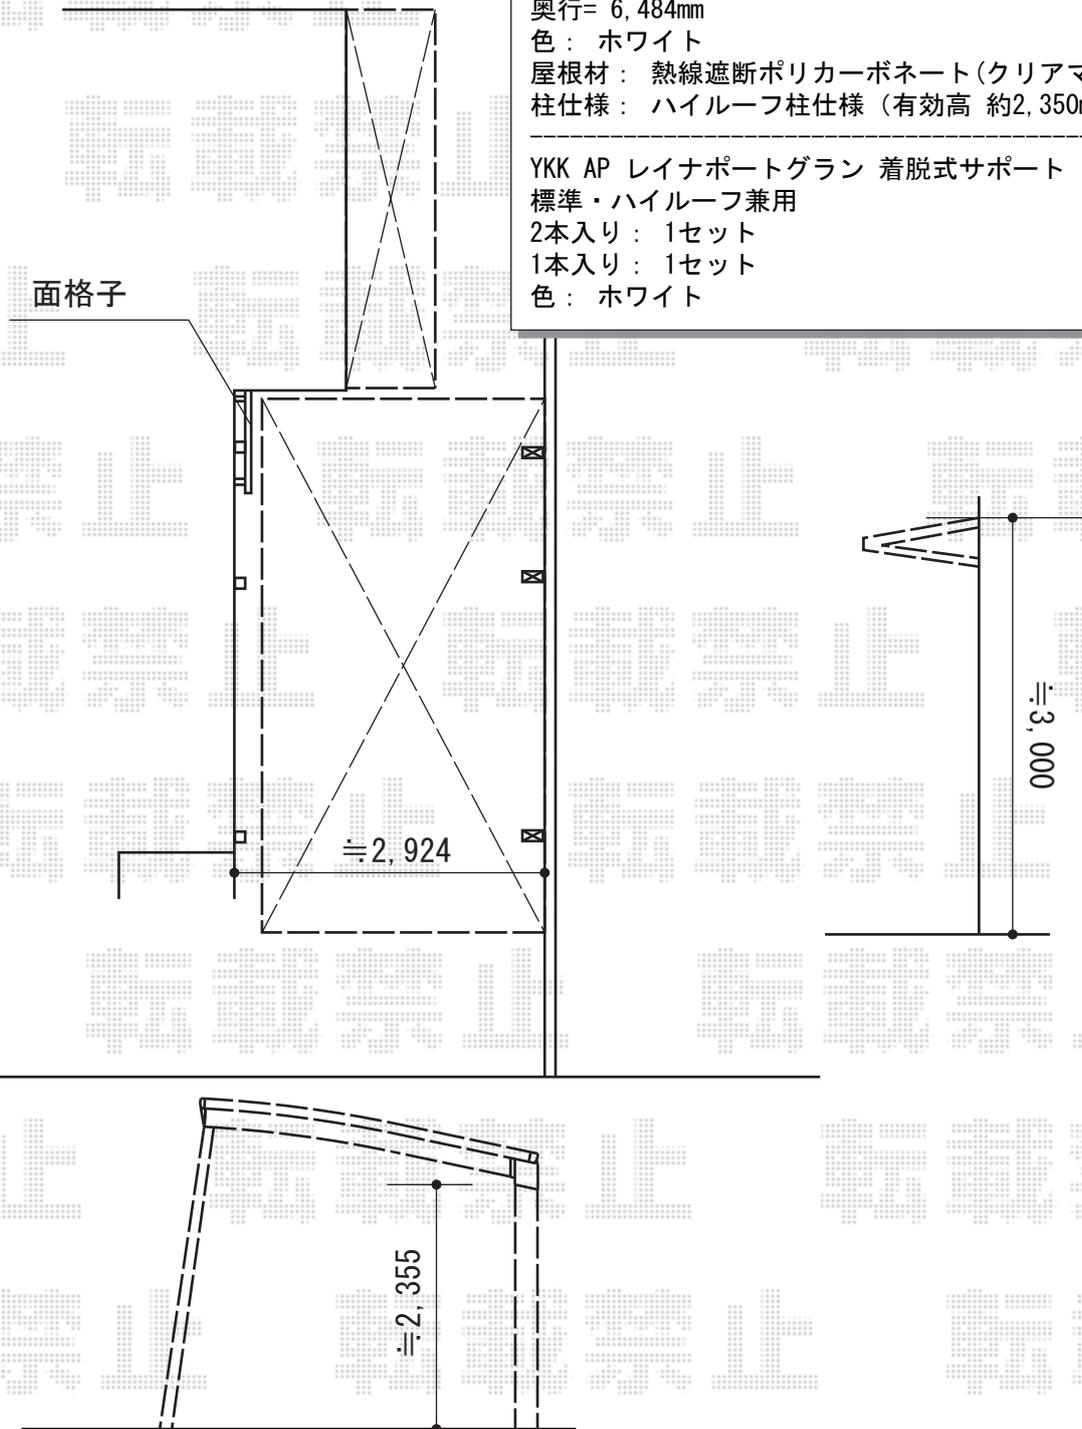

2015-5-281248

担当者

酒井