


# カーポート・テラス屋根 施工概略図

LIXIL(トステム) ライザーテラスII F型 ルーフタイプ 単体 積雪~20cm対応  
 間口= 関東間2.5間通し (方杖芯々4,570mm 屋根幅4,570mm)  
 出幅= 4尺 (1,185mm)  
 色: ホワイト  
 屋根材: ポリカーボネート (クリアマット・すりガラス調)  
 柱仕様: 柱無しタイプ  
 施工方法: 上止め仕様

YKK AP レイナポートグラン 延長 積雪~20cm対応  
 幅= 2,700mm  
 奥行= 6,484mm  
 色: ホワイト  
 屋根材: 熱線遮断ポリカーボネート(クリアマット)  
 柱仕様: ハイルーフ柱仕様 (有効高 約2,350mm)

YKK AP レイナポートグラン 着脱式サポート  
 標準・ハイルーフ兼用  
 2本入り: 1セット  
 1本入り: 1セット  
 色: ホワイト

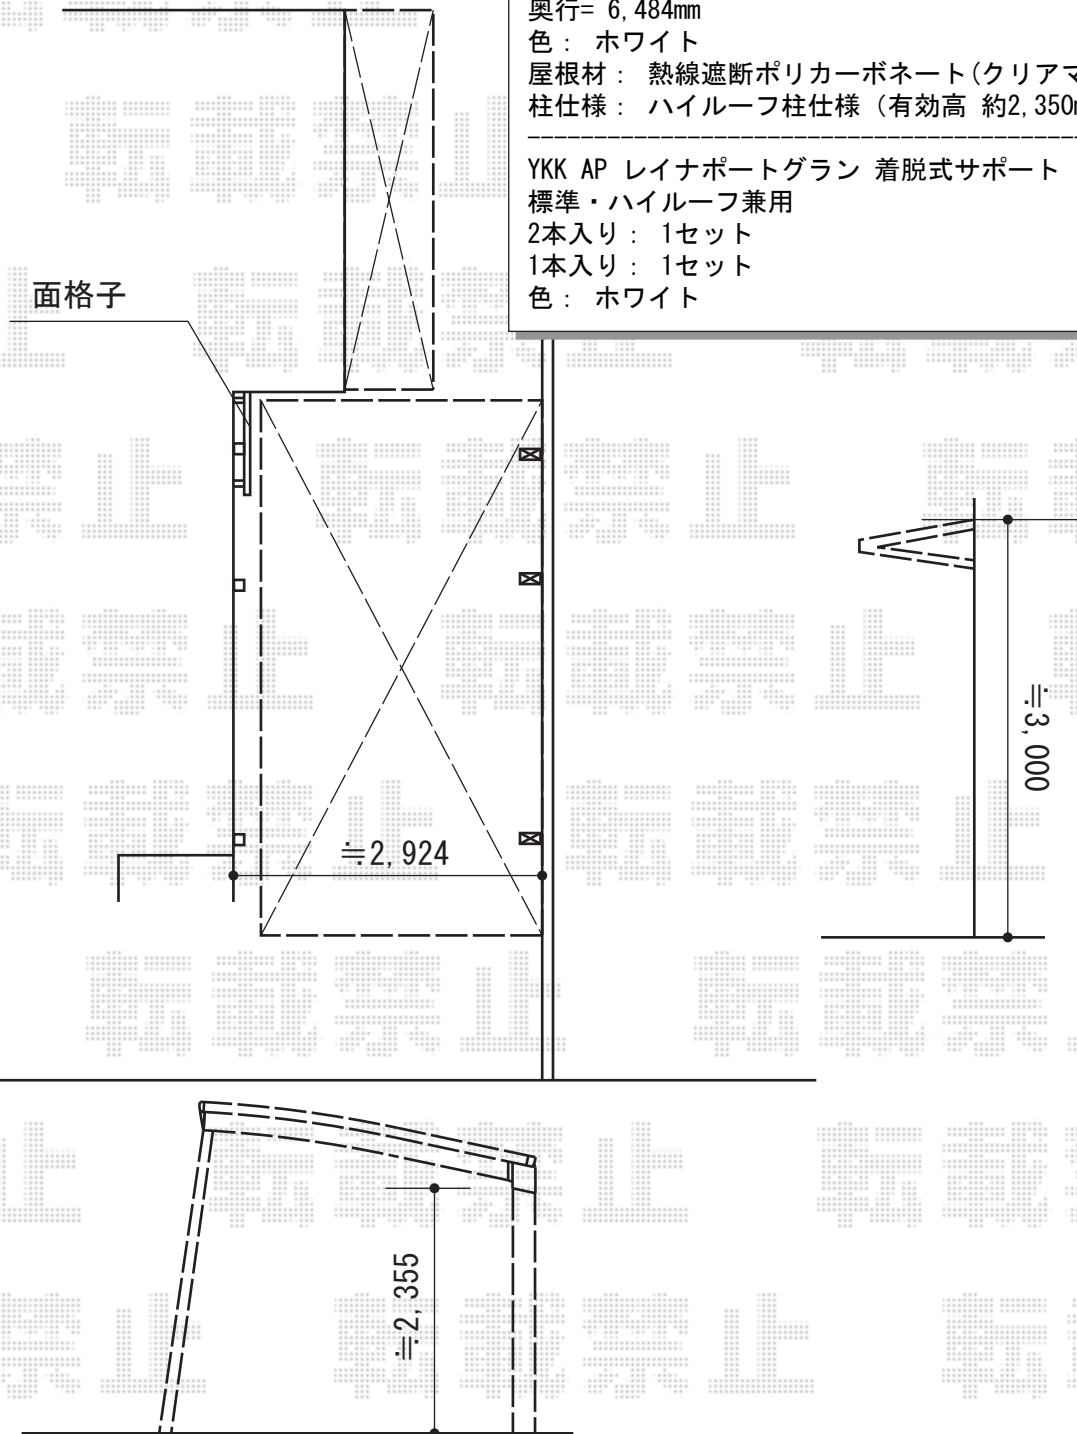

2015-5-281248

担当者

酒井