


カーポート工事 施工概略図

LIXIL(トステム) テリオスポートIII 1500 2台用 角柱4本仕様 積雪～50cm対応  
幅= 5,484mm  
奥行= 5,453mm  
色： オータムブラウン  
屋根材： スチール折板（ペフ無/ t =0.6）※価格別途  
柱仕様： ロング柱25仕様（有効高 約2,500mm）  
横材： 無

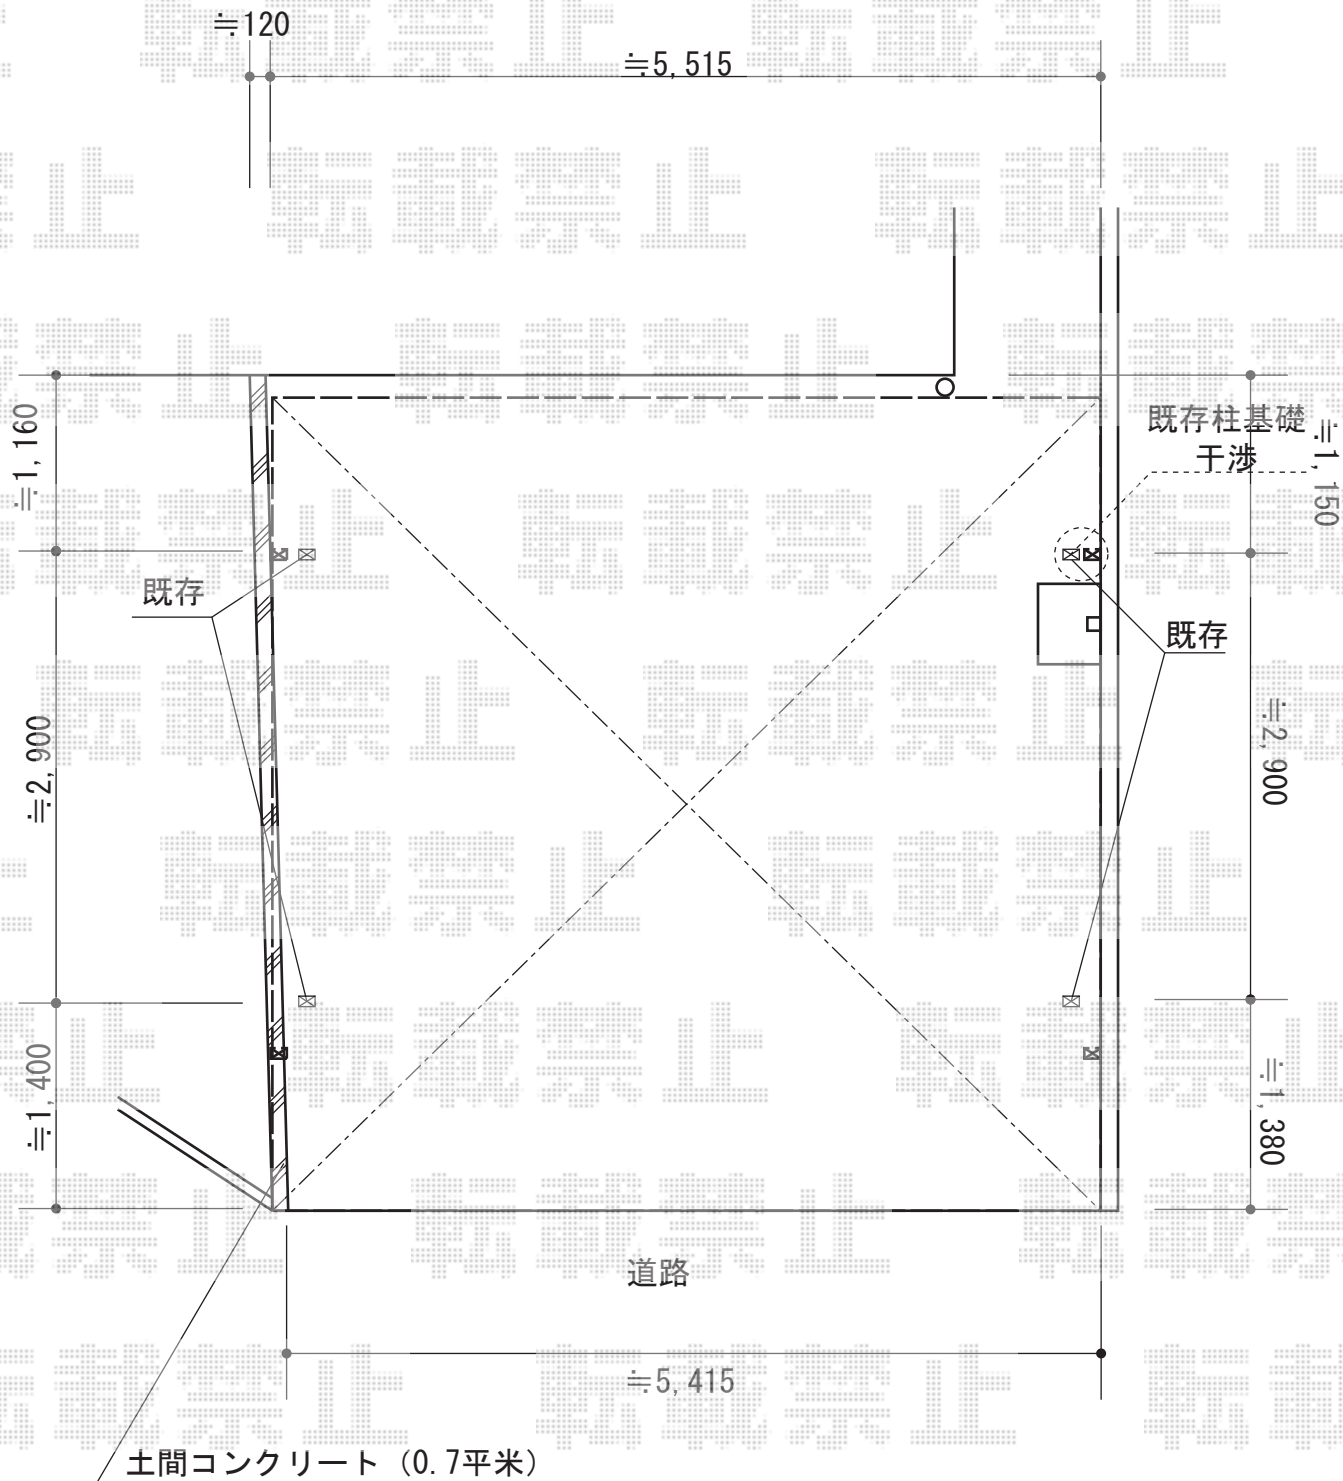

2015-5-281253

担当者

酒井