


カーポート工事 施工概略図

LIXIL(トステム) レガーナポートシグマIII 積雪~20cm対応
 幅= 2,397mm
 奥行= 5,686mm
 色: シャイングレー
 屋根材: ガリレポリカ(クリアマット・すりガラス調)
 柱仕様: ロング柱23仕様(有効高 約2,300mm)
 雨樋: なし

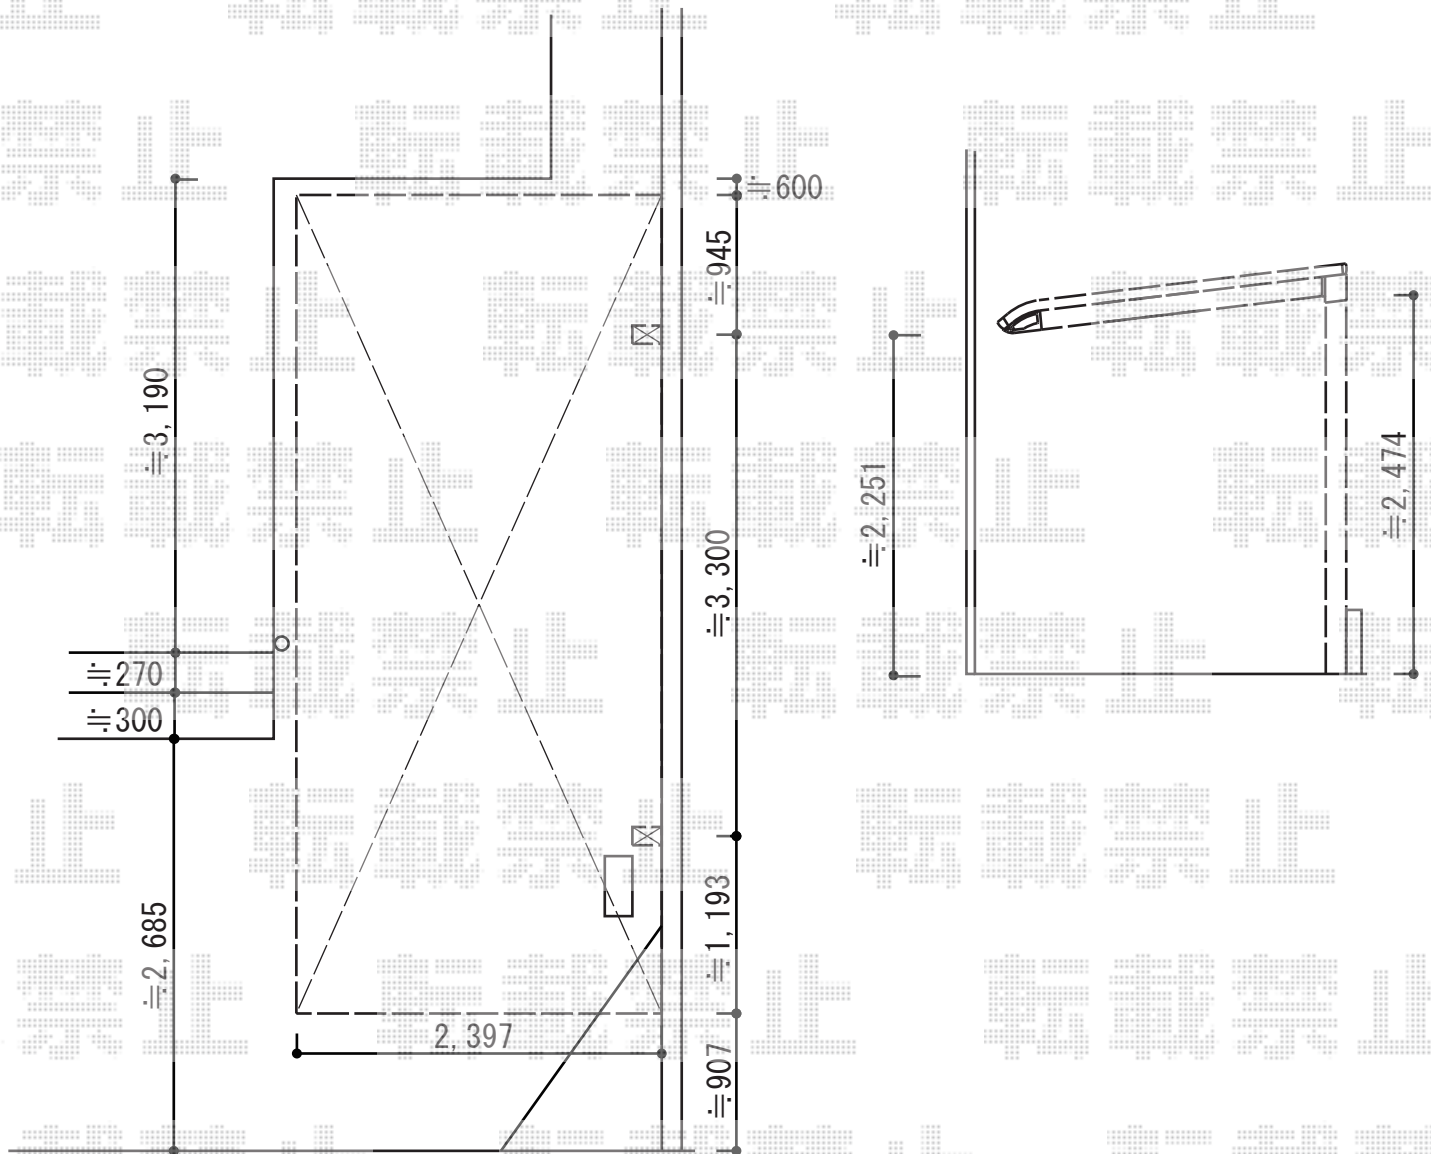

2015-5-281265

担当者

酒井