カーポート工事　施工概略図

LIXIL ネスカR（ラウンドスタイル）ワイド 積雪～20cm対応
幅= 5,442mm
奥行= 5,686mm
色： シャイングレー
屋根材： 熱線吸収ポリカーボネート
（クリアマットS・すりガラス調）
柱仕様： ロング柱25仕様（有効高 約2,500mm）

LIXIL(TOEX) ワイドオーバードアS2型 電動式
本体（W×H）=（5,350mm × 1,200mm）
色： シャイングレー
柱仕様： ハイルーフ柱仕様（有効通過高2,150mm）
駆動： 1モーター外観左側駆動/AC100V結線用柱仕様
リモコン： 標準2個入り

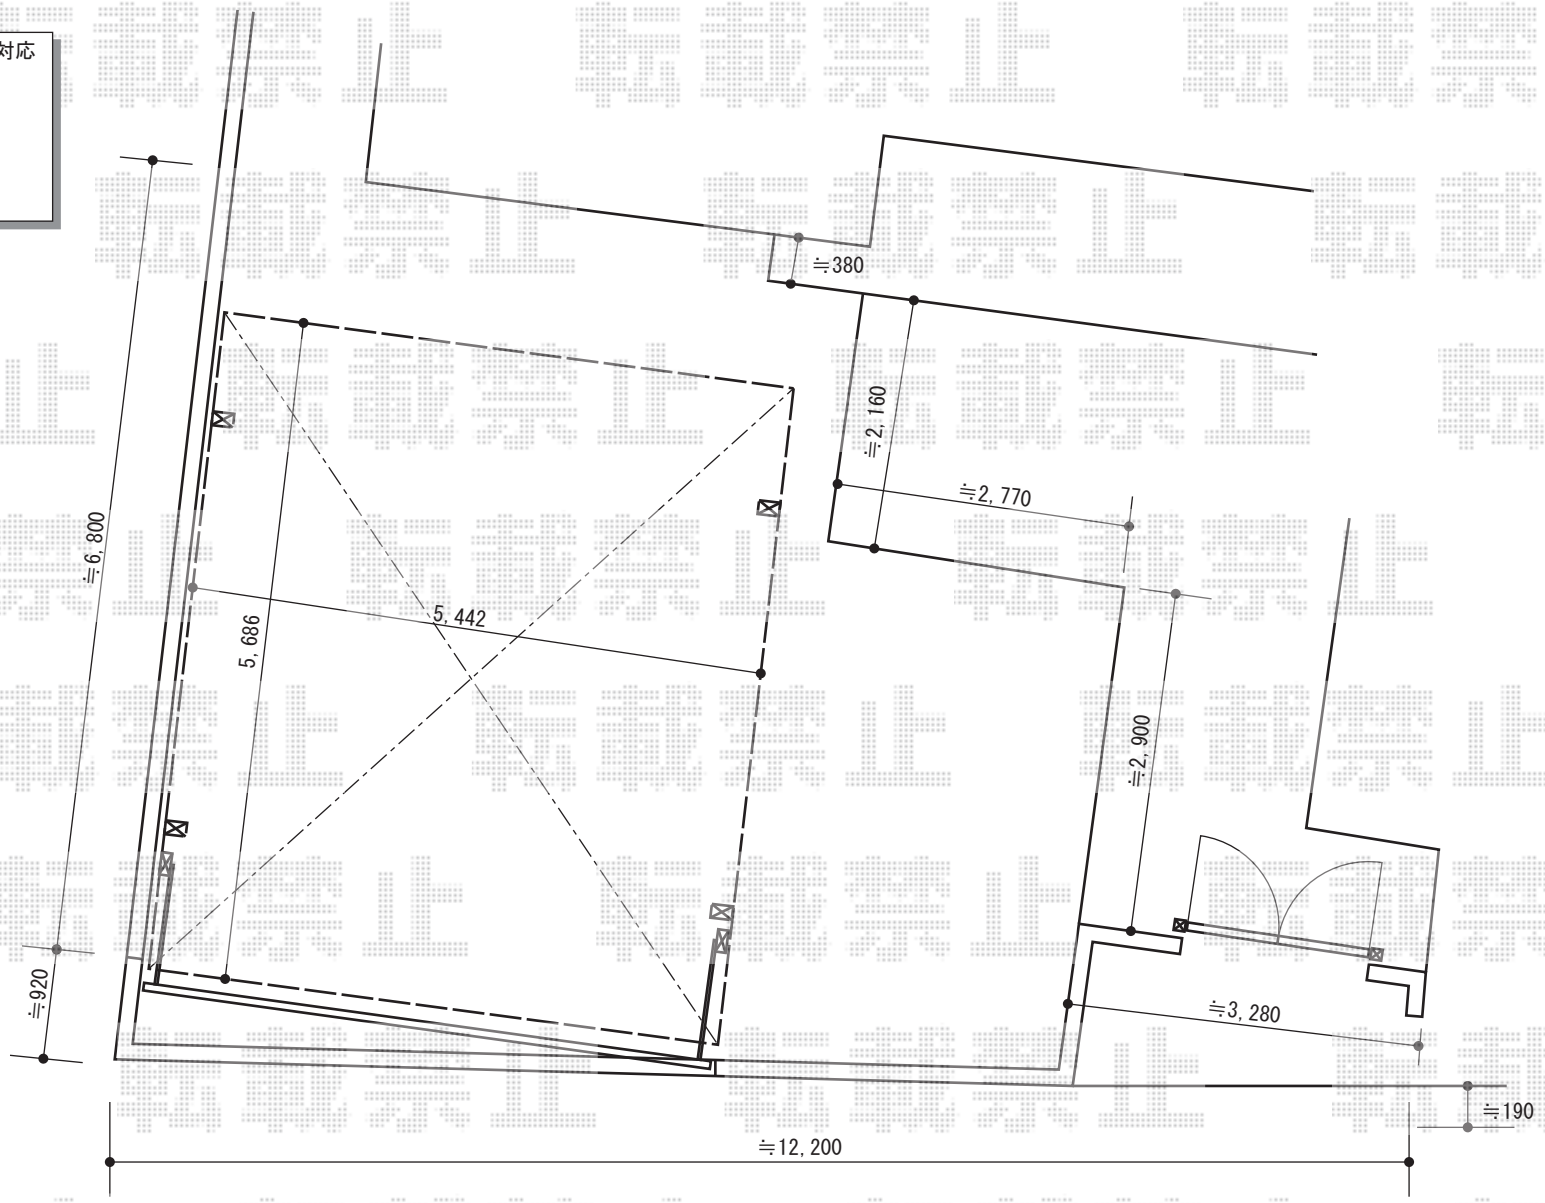

エクスショップ

現場状況や作図制限により概略図の内容と多少の違いが生じることがございます。
施工時は、現場優先とさせて頂きたく思いますので、お立会い頂き、最終のご指示のほど、何卒、宜しくお願い致します。
全ての著作権はエクスショップに帰属します。当社とのお取引目的以外の使用・複製・転載は如何なる場合も禁止しております。

2015-5-281462

担当　酒井