


カーポート 施工概略図

ネスカR (ラウンドスタイル) 積雪~20cm対応
幅= 2,999mm
奥行= 4,980mm
色 : シャイングレー
屋根材 : ポリカーボネート (クリアブルー)
柱仕様 : 標準柱仕様 (有効高 約2,200mm)

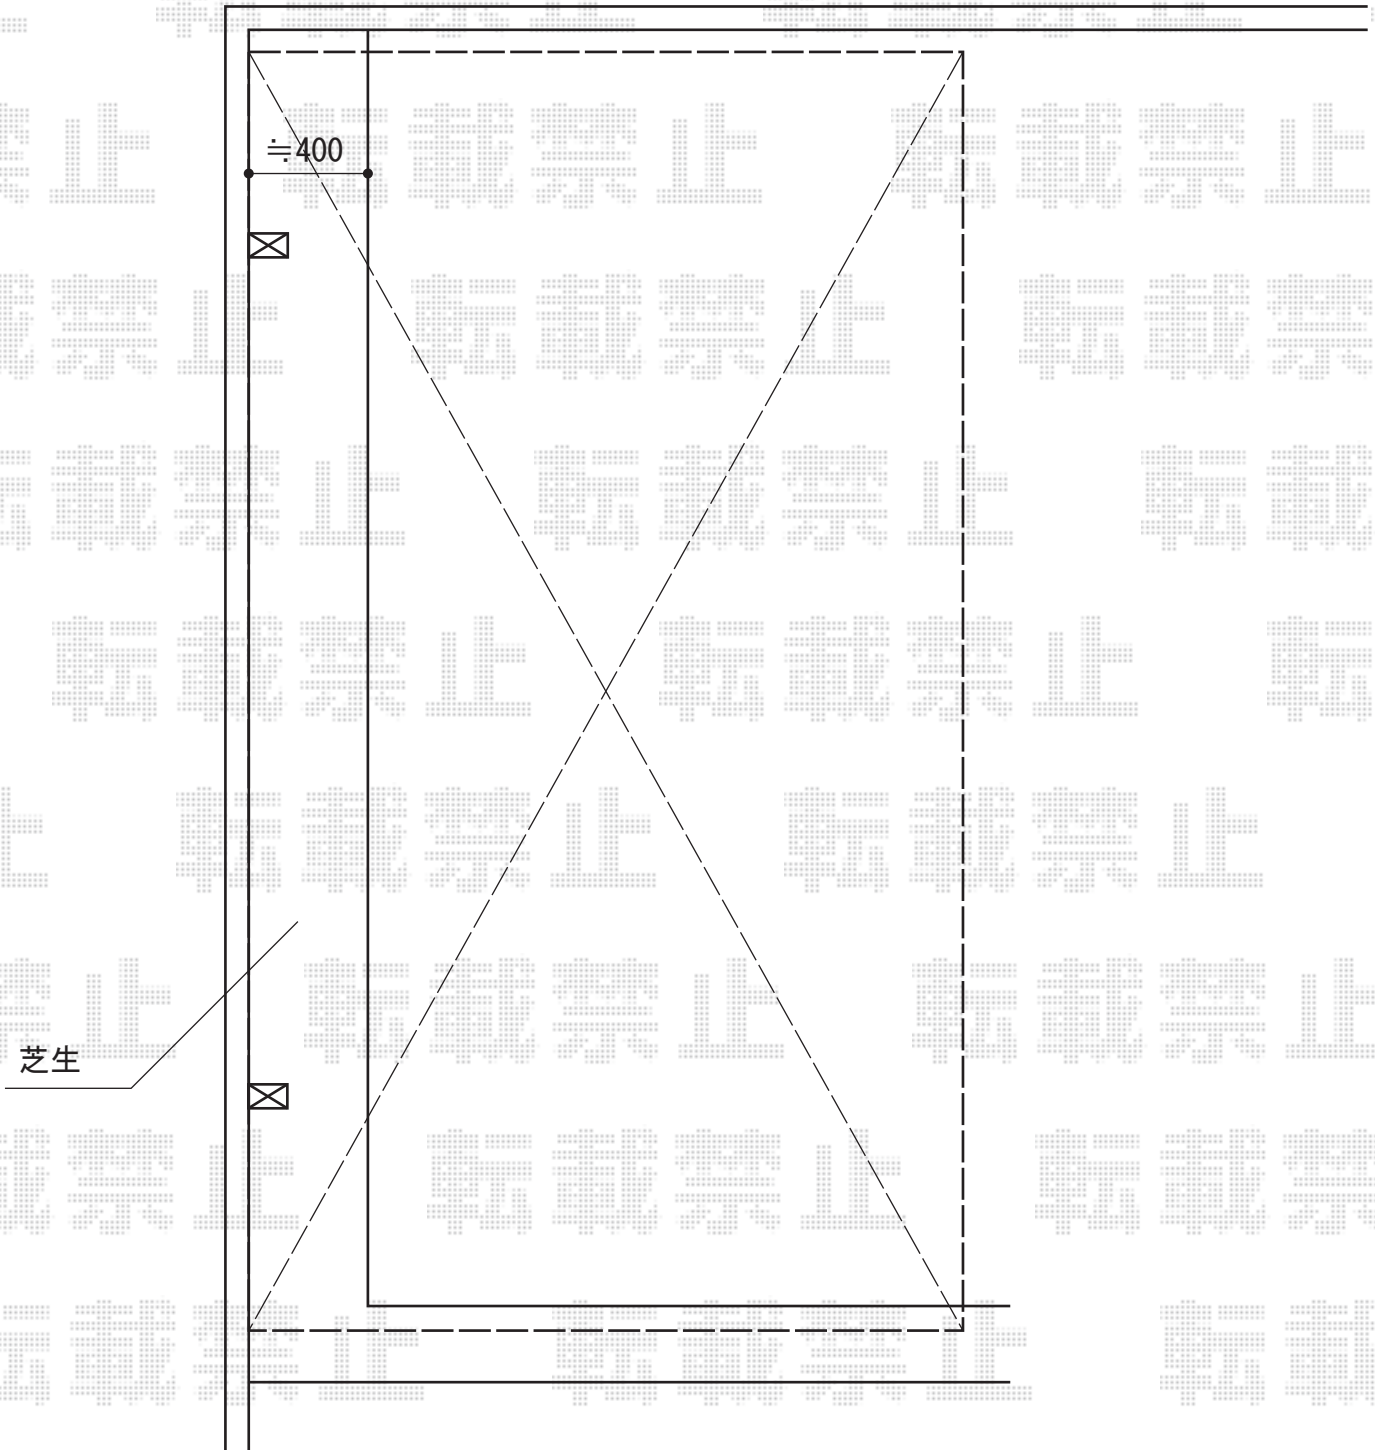

2015-5-281469

担当者

松本