


# エクステリア工事 施工概略図

三協アルミ ラビーネ1型 ワイド 電動式  
 本体 (W×H) = (6,040mm × 1,000mm)  
 色: アーバングレー  
 柱仕様: ハイルフ柱仕様 (有効通過高2,142.2mm)  
 駆動: 1モーター外観左側駆動  
 リモコン: 標準2個入り

三協アルミ ニューカムフィ1型 横細格子 片開き 門柱タイプ  
 扉1枚 (W×H) = (800mm × 1,000mm)  
 色: アーバングレー  
 錠: 打掛け錠  
 開き: 内開き

LIXIL (TOEX) ハイグリッドフェンスUF8型 フリーポールタイプ  
 本体1枚 (W×H) = (2,000 × 800mm) × 3枚  
 スチール柱: T-8 × 4本  
 小口キャップ: 1セット  
 色: シャイングレー

三協アルミ カムフィX 1型 フリー支柱タイプ  
 本体1枚 (W×H) = (1,973 × 600mm) × 7枚  
 柱仕様: 2006 × 10本  
 コーナー材: 2006/継手 × 1本  
 小口キャップ: 2セット  
 色: アーバングレー

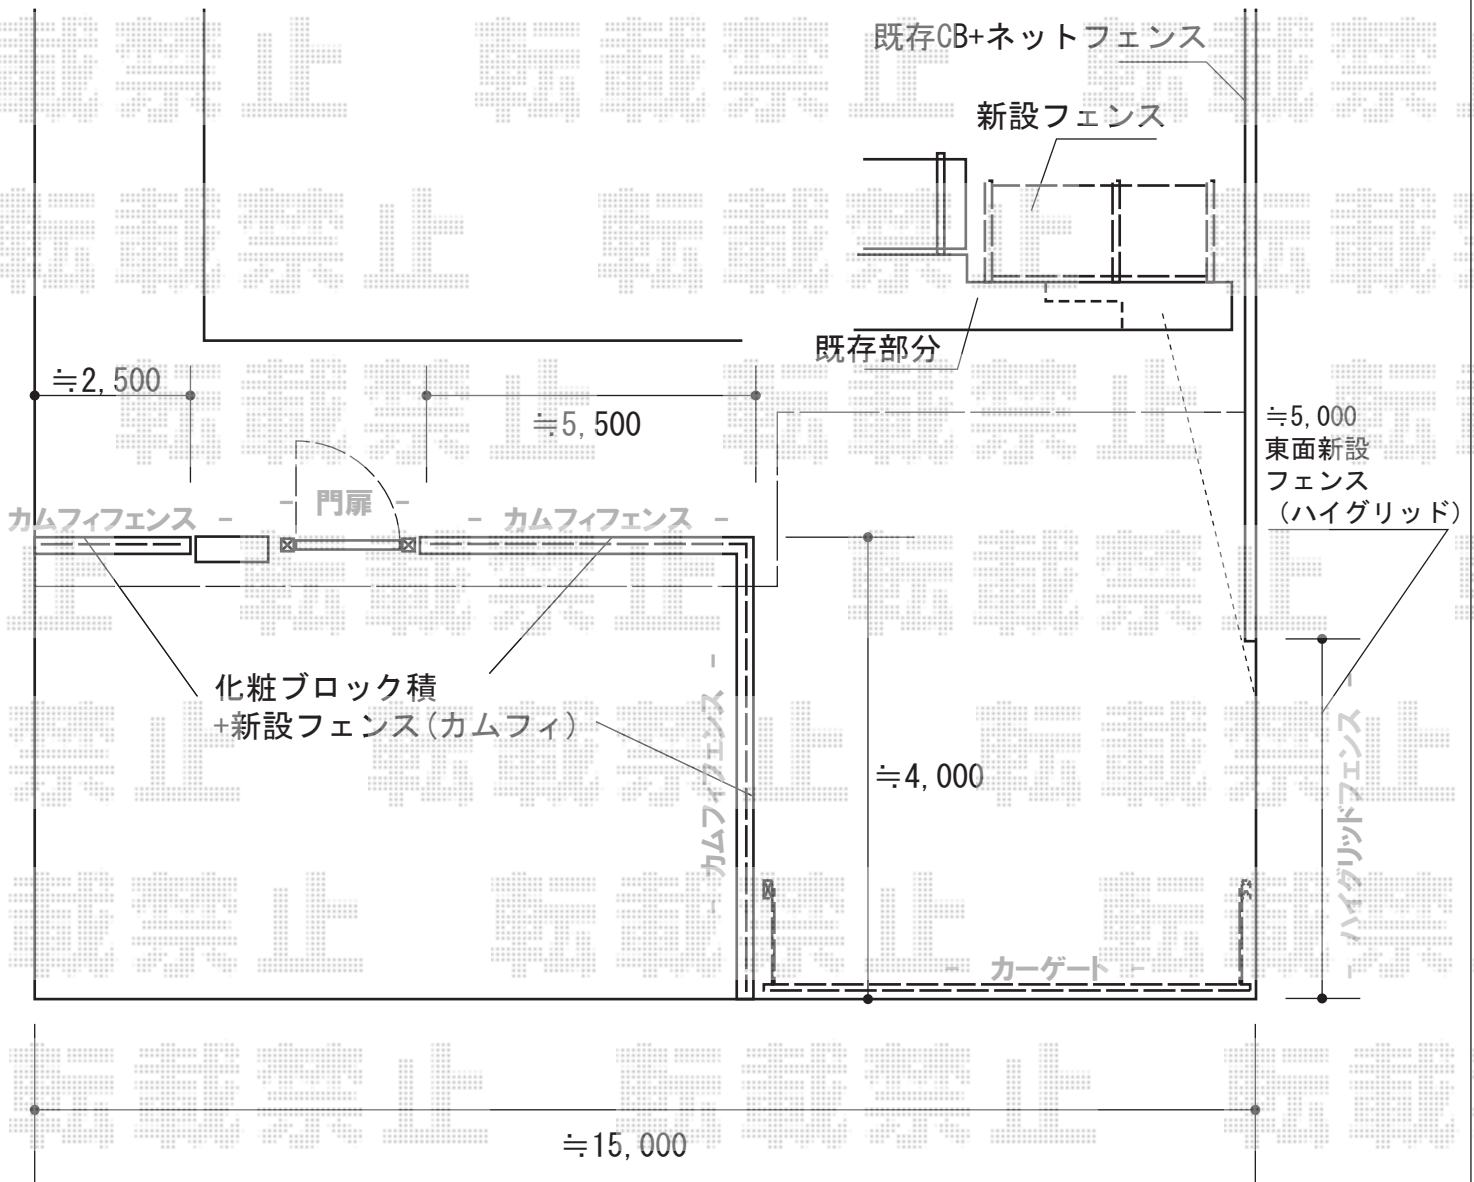

2015-5-281484

担当者

木附