


カーポート 施工概略図

YKK AP レイナポートグラン 積雪~20cm対応
 幅= 2,700mm
 奥行= 5,768mm
 色: プラチナステン
 屋根材: ポリカーボネート (アースブルー)
 柱仕様: ハイルフ柱仕様 (有効高 約2,350mm)
 YKK AP 着脱式サポート柱 標準・ハイルフ兼用2本入り×1セット
 色: プラチナステン

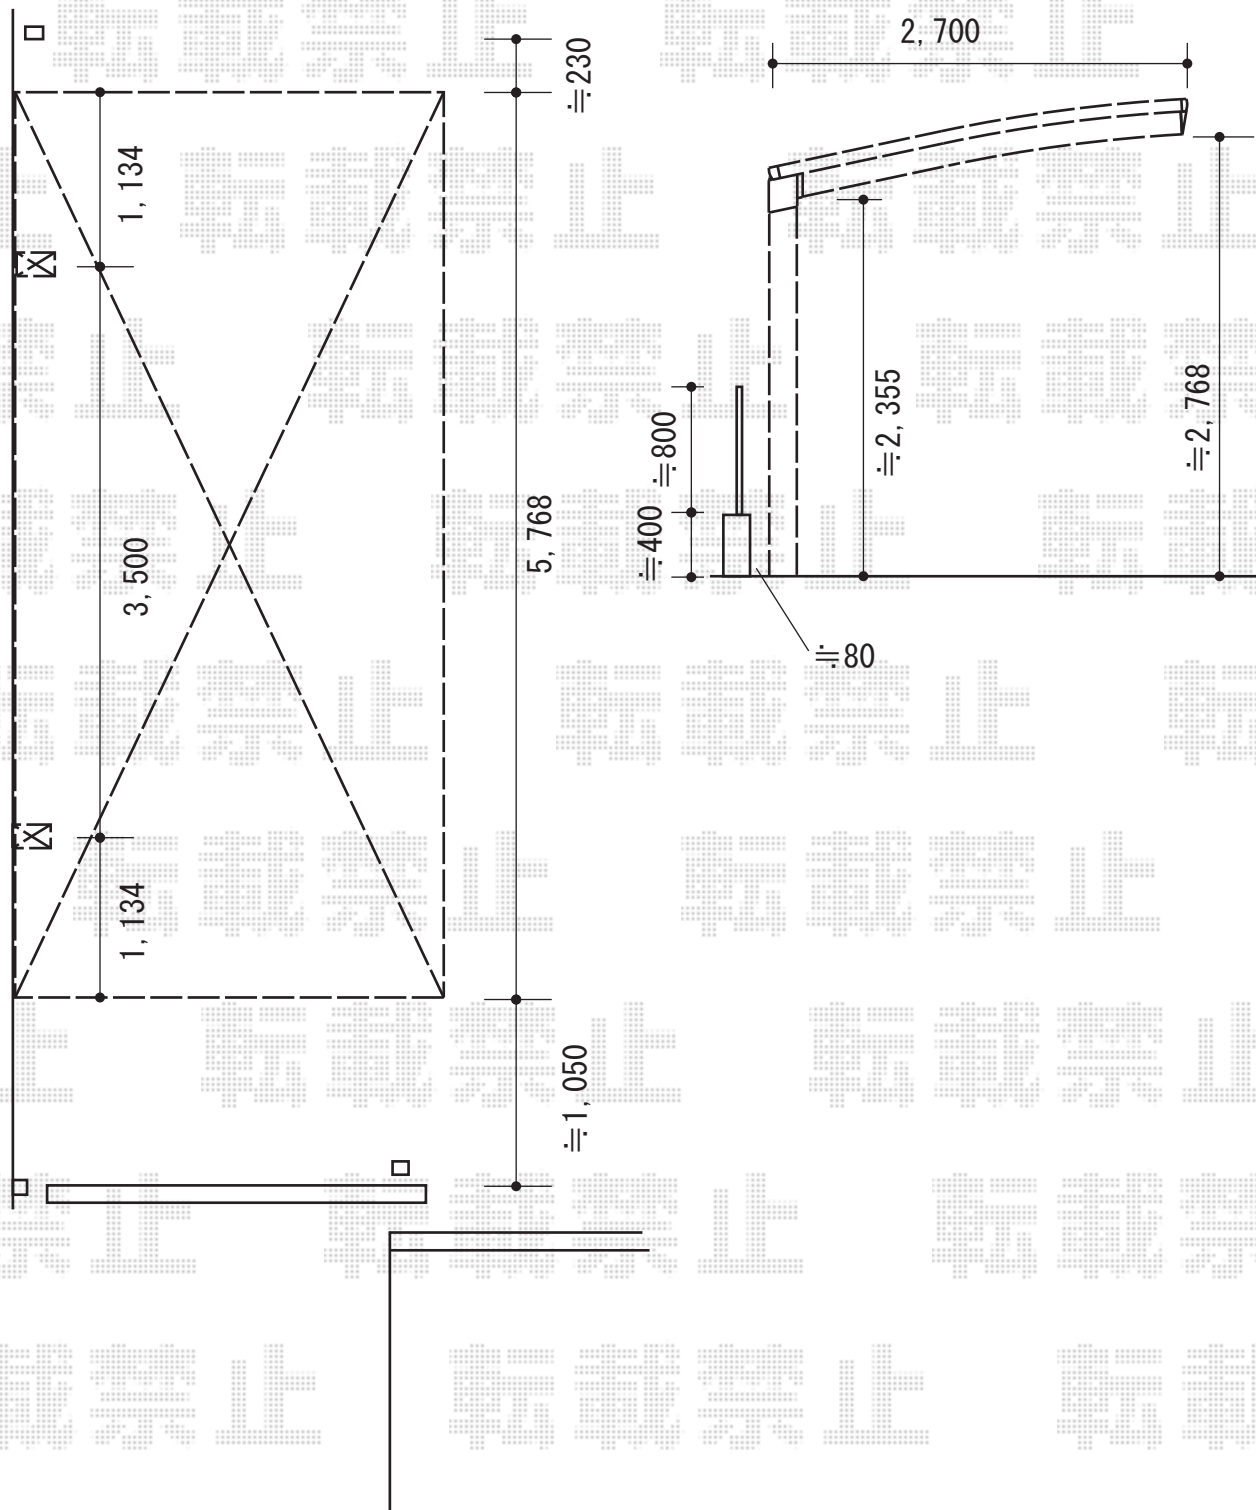

2015-5-281517

担当者

酒井