


カーポート工事 施工概略図

YKK AP レイナポートグラン 積雪~20cm対応
幅= 2,550mm
奥行= 5,768mm
色： ホワイト
屋根材： 熱線遮断ポリカーボネート（トーマイマツト/すりガラス調）
柱仕様： ハイルーフ柱仕様（有効高 約2,355mm）

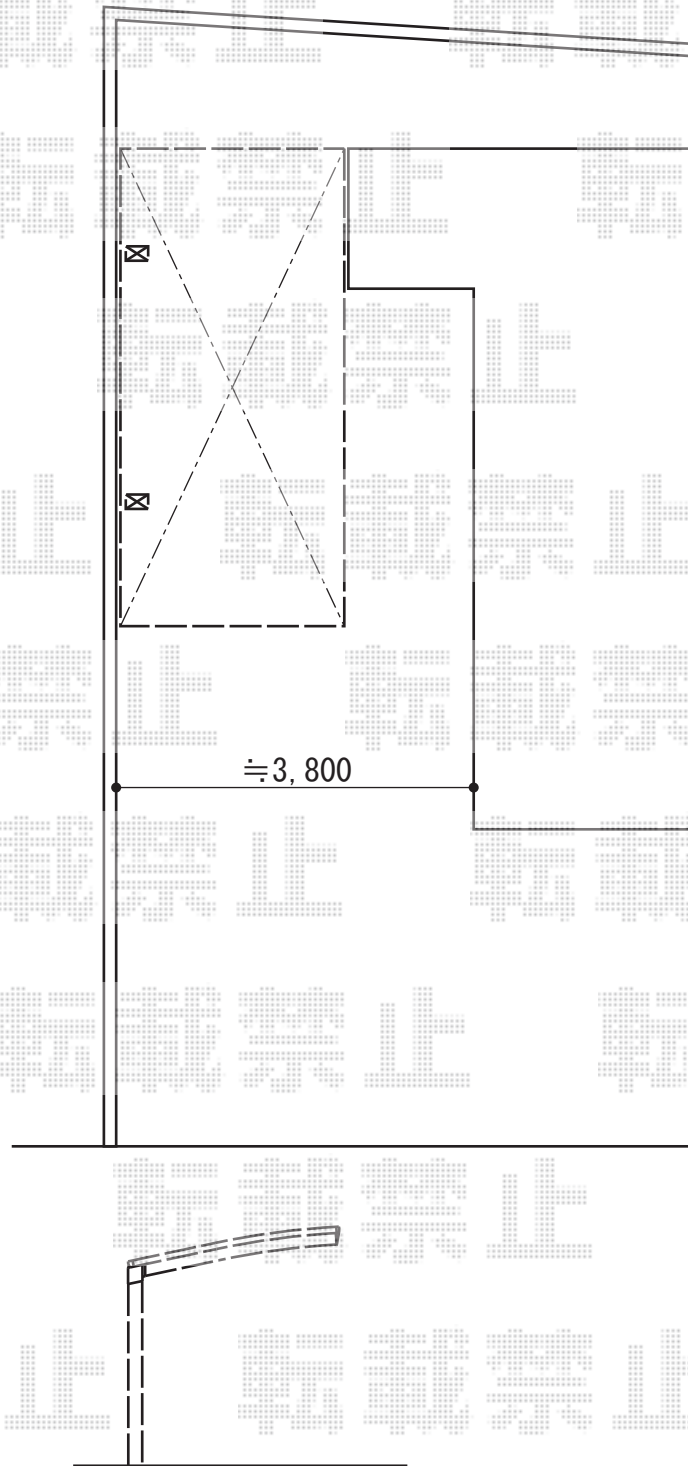

2015-5-281613

担当者

松本