


カーポート工事 施工概略図

LIXIL(トステム) ネスカR (ラウンドスタイル) 縦3連棟 積雪~20cm
対応
幅= 2,999mm
奥行= 14,864mm
色: シャイングレー
屋根材: 熱線吸収ポリカーボネート(ブルーマットS・すりガラス調)
柱仕様: ロング仕様 (有効高 約2,500mm)

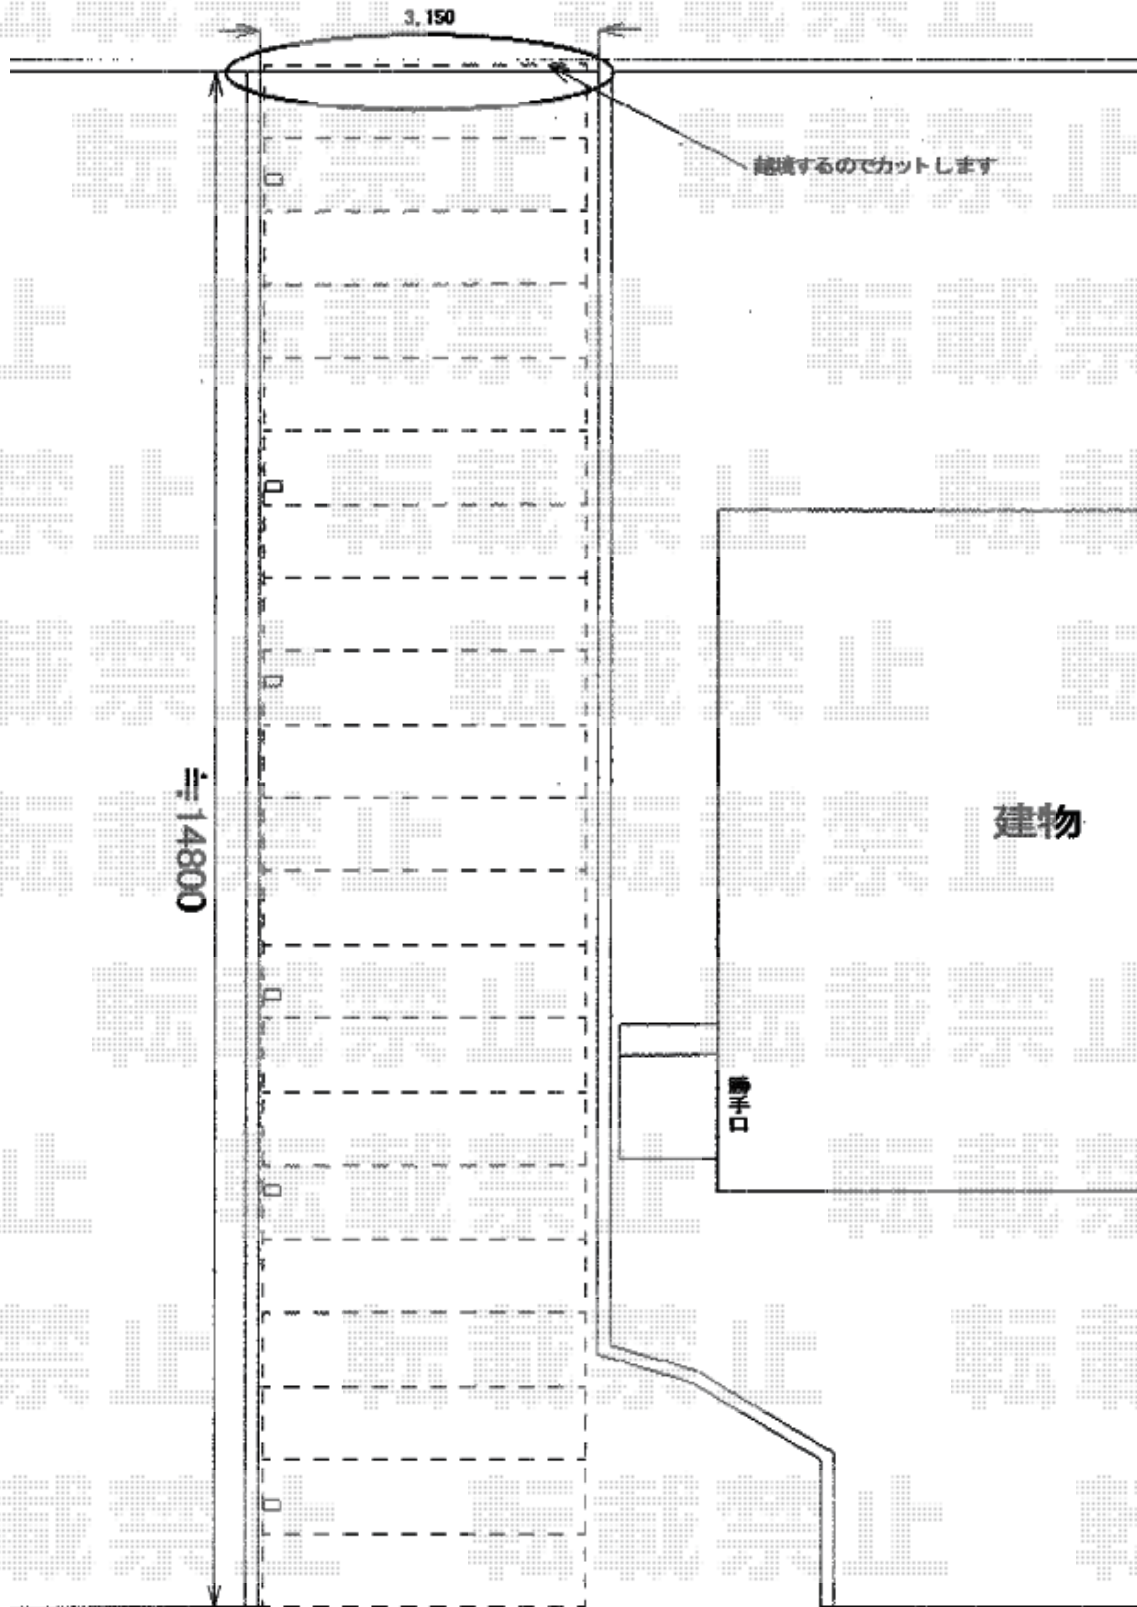

2015-5-281666

担当者

赤松