


カーポート工事 施工概略図

LIXIL(トステム) カーブポートシグマIII 積雪~20cm対応
幅= 3,000mm
奥行= 4,980mm
色: ホワイト
屋根材: 熱線吸収ポリカーボネート (ライトブルーマット調)
柱仕様: ロング柱23仕様 (有効高 約2,300mm)

LIXIL(トステム) カーブポートシグマIII 着脱式サポート ロング柱23用 1本入り×2セット
色: ホワイト

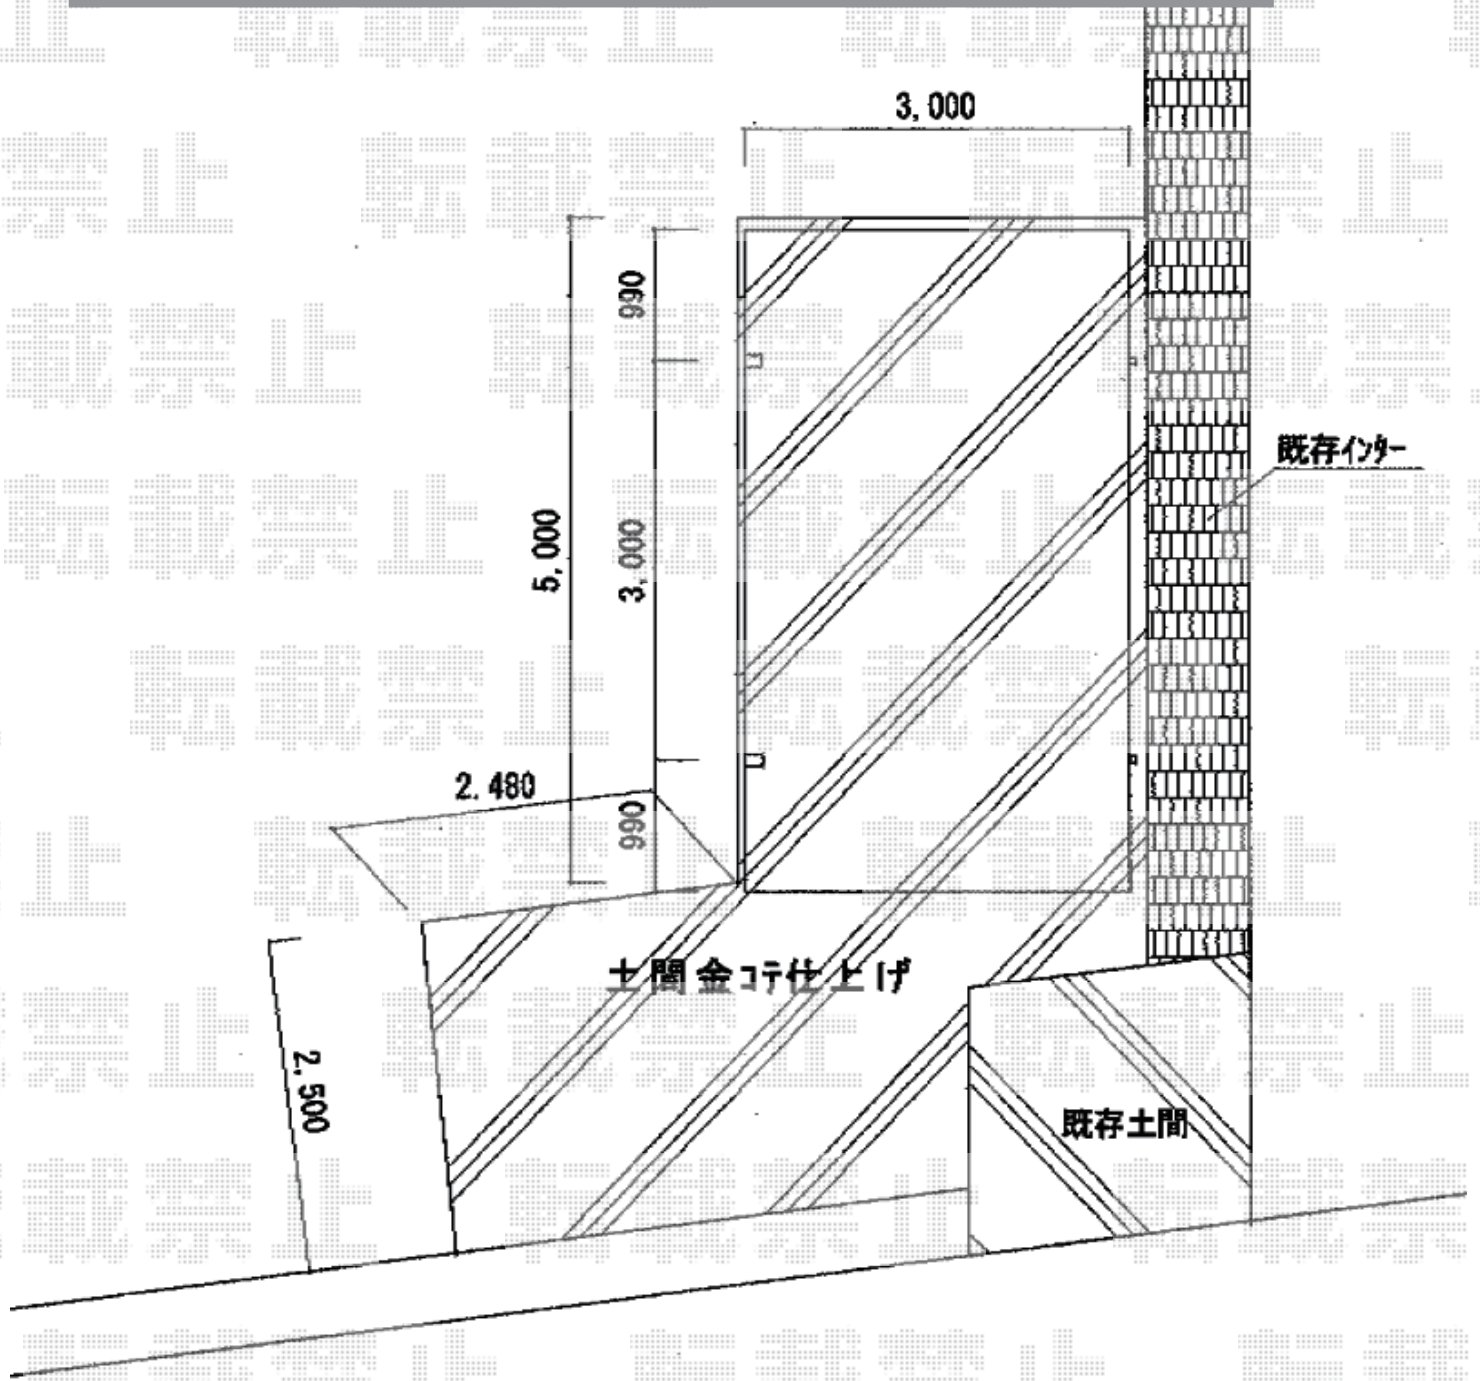

2015-5-281693

担当者

酒井