


フェンス 施工概略図

LIXIL(TOEX) セレビューフェンス RP3型 自在柱式 2段柱
本体1枚(W×H)=(2,000×1,000mm)×2枚
2段自在柱(耐風圧強度34/秒相当): 高:1800用×3本
上下固定金具: 3セット
エンドキャップ: 1セット
色: シャイングレー+クリエラスク

LIXIL(TOEX) ハイグリッドフェンスUF8型 フリーポールタイプ
本体1枚(W×H)=(2,000×800mm)×6枚
スチール柱: T-8×7本
小口キャップ: 1セット
色: シャイングレー

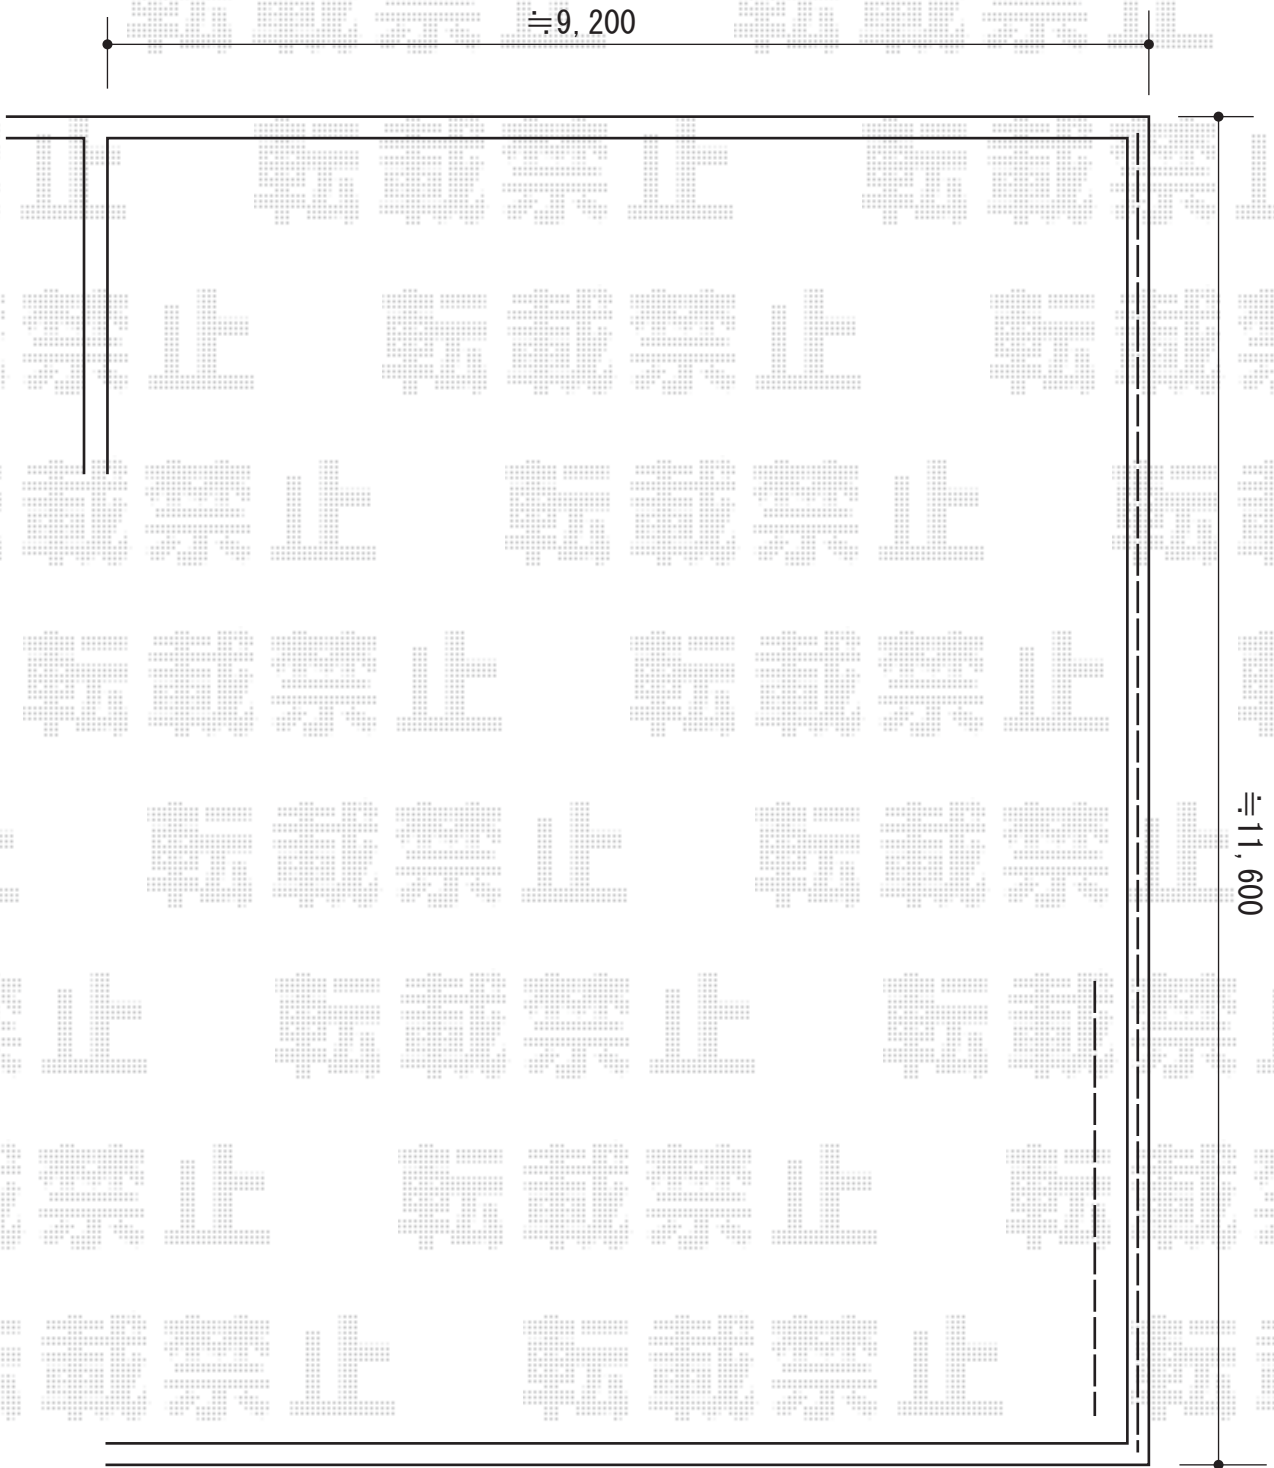

2015-5-281696

担当者

谷