


# フェンス 施工概略図

LIXIL(TOEX) セレビューフェンス RP3型 自在柱式 2段柱  
本体1枚(W×H)=(2,000×1,000mm)×2枚  
2段自在柱(耐風圧強度34/秒相当): 高:1800用×3本  
上下固定金具: 3セット  
エンドキャップ: 1セット  
色: シャイングレー+クリエラスク

LIXIL(TOEX) ハイグリッドフェンスUF8型 フリーポールタイプ  
本体1枚(W×H)=(2,000×800mm)×6枚  
スチール柱: T-8×7本  
小口キャップ: 1セット  
色: シャイングレー

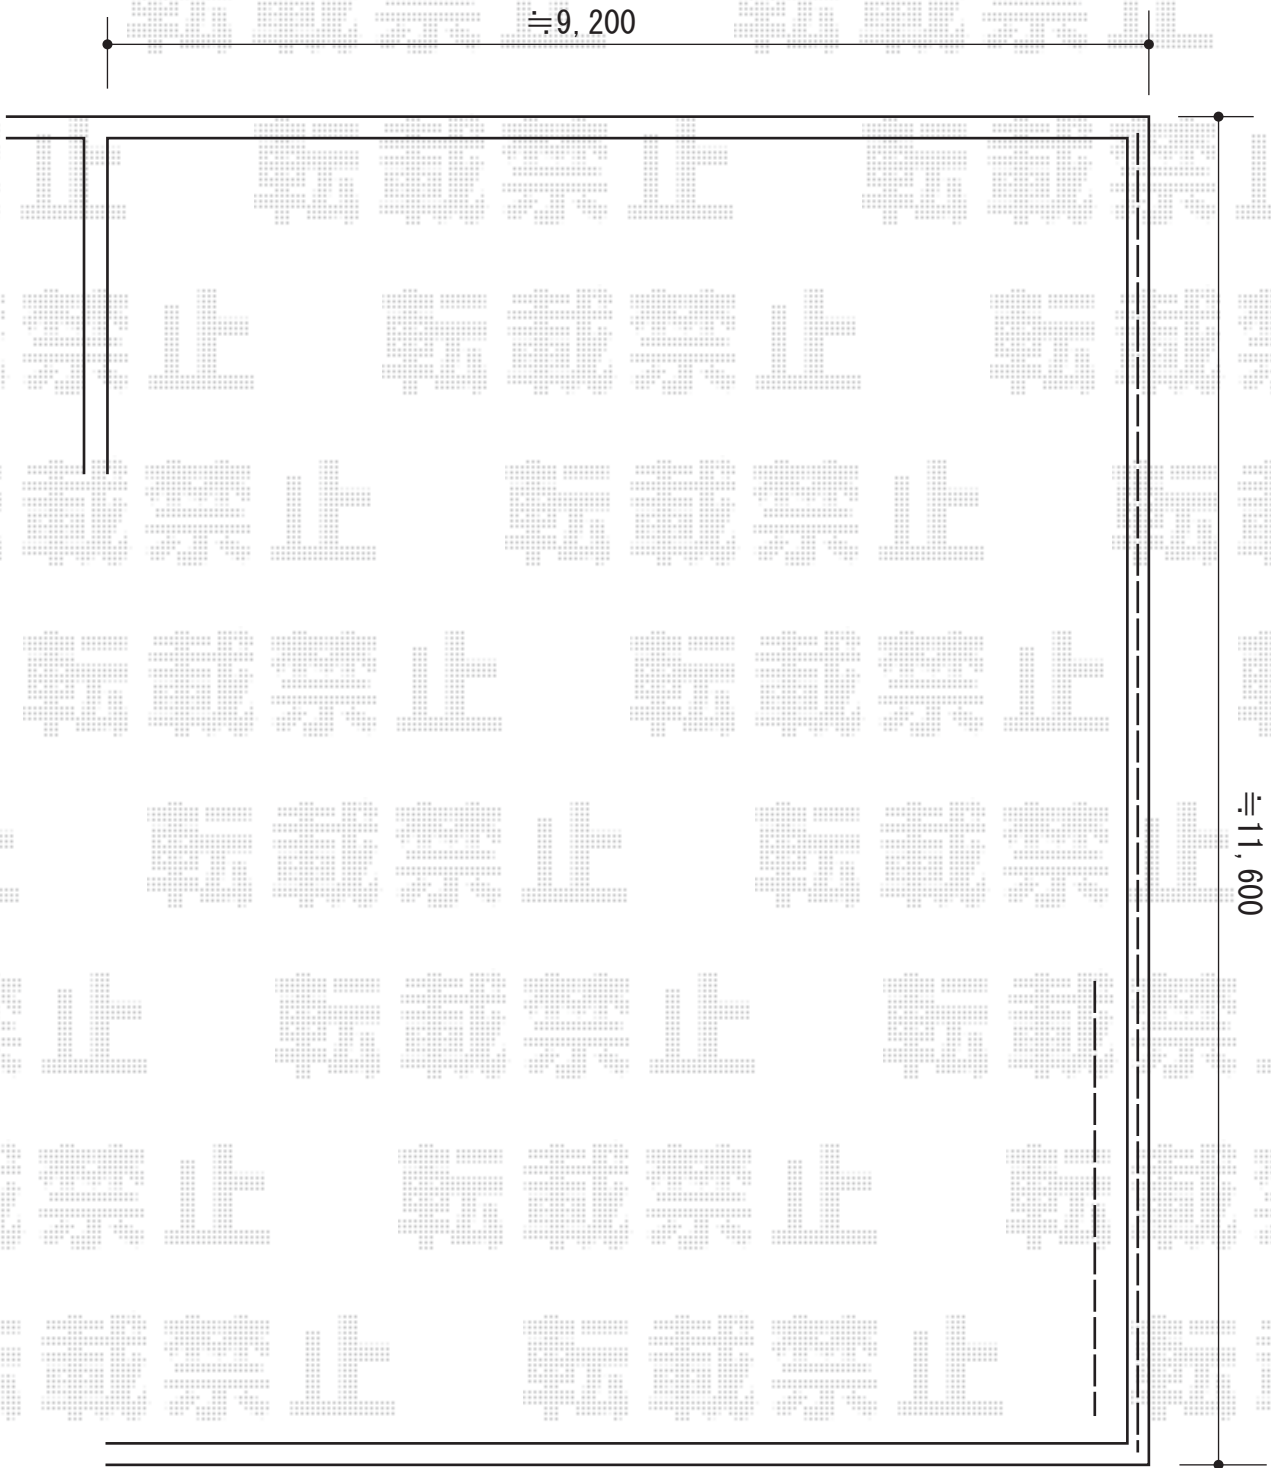

2015-5-281696

担当者

谷